


Obecný vzorový příčný řez
D2 3,5/2,5/20

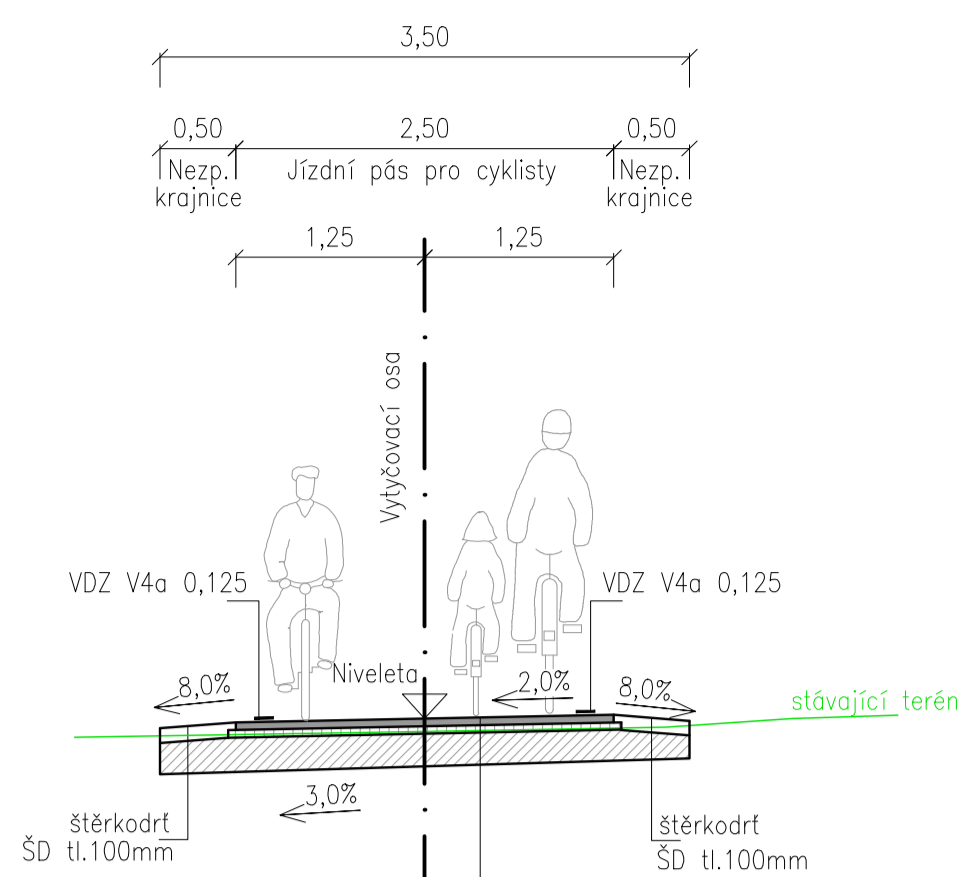

KONSTRUKCE VOZOVKY:
D1-N-2-VI-PII:

| | | | |
|-----------------|----------------------|-----------------|--------|
| ACO 11 50/70 | 50mm | ČSN EN 13 108-1 | 80 MPa |
| PS | 0,5kg/m ² | ČSN EN 12 271 | |
| ACP 16+ 50/70 | 50mm | ČSN EN 13 108-1 | 45 MPa |
| PI | 1,0kg/m ² | ČSN EN 12 271 | |
| SD _a | 200mm | ČSN EN 13 285 | |
| CELKEM | 300mm | | |

KONSTRUKCE VOZOVKY BUDE OPTIMALIZOVÁNA V ZÁVISLOSTI NA PŘEDPOKLADANÉM ZATÍŽENÍ (NAŘŘ. ZEMĚDĚLSKÁ TECHNIKA APOD.).

SMĚR CHELMSKO SLASKIE
(POLSKO)

K.Ú. LIBNÁ

SMĚR MIEROSZÓW
(POLSKO)

K.Ú. HORNÍ
ADRŠPACH

K.Ú. ZDOŇOV

K.Ú. DOLNÍ ADRŠPACH

SMĚR JÍVKA

SMĚR JÍVKA

SMĚR CHVALEČ

TRASA NAPOJENA 300m JIŽNĚ OD
HRANICE K.Ú. NA SILNICI III/30116
SMĚR HODKOVICE

LEGENDA:

KATASTRÁLNÍ ÚZEMÍ:

- K. Ú. DOLNÍ ADRŠPACH
- K. Ú. HORNÍ ADRŠPACH
- K. Ú. SOUSEDÍCÍ S OBCÍ ADRŠPACH

CYKLISTICKÉ TRASY:

- CYKLOTRASY - STÁVAJÍCÍ SÍŤ
- CYKLOTRASY - NOVÉ - ZADÁNÍ OBCE
- CYKLOTRASY - NOVÉ - DOPLNĚNÍ CYKLISTICKÉ SÍŤE

| | | | |
|---|---|--------------------------------------|--|
| Investor: DSO BROUMOVSKO Klášteří 1 550 01 Broumov | Vypracoval: Ing. Adam Beneš | Zodp. projektant: Ing. Adam Beneš | Ing. Adam Beneš Závazky 224, 540 37 Zlín tel.: 774 977 069 e-mail: benesad@protonmail.com IČ: 004 03 300, DIČ: CZ004030000 |
| Místo stavby: Broumovský výběžek | Stavba: STUDIE CYKLODOPRAVY NA BROUMOVSKU | | Datum: 11 / 2019 |
| Stavební část: SITUACE - OBEC ADRŠPACH | Měřítko: 1 : 10 000 | | Číslo par: B.4.1 |