

K.Ú. MARTÍNKOVICE

K.Ú. BOŽANOV


SMĚR SUCHÝ DŮL A POLICE NAD METUJÍ

SMĚR RADKŮV (POLSKO)

SMĚR MACHOV

SMĚR RADKŮV (POLSKO)

Obecný vzorový příčný řez
D2 3,5/2,5/20

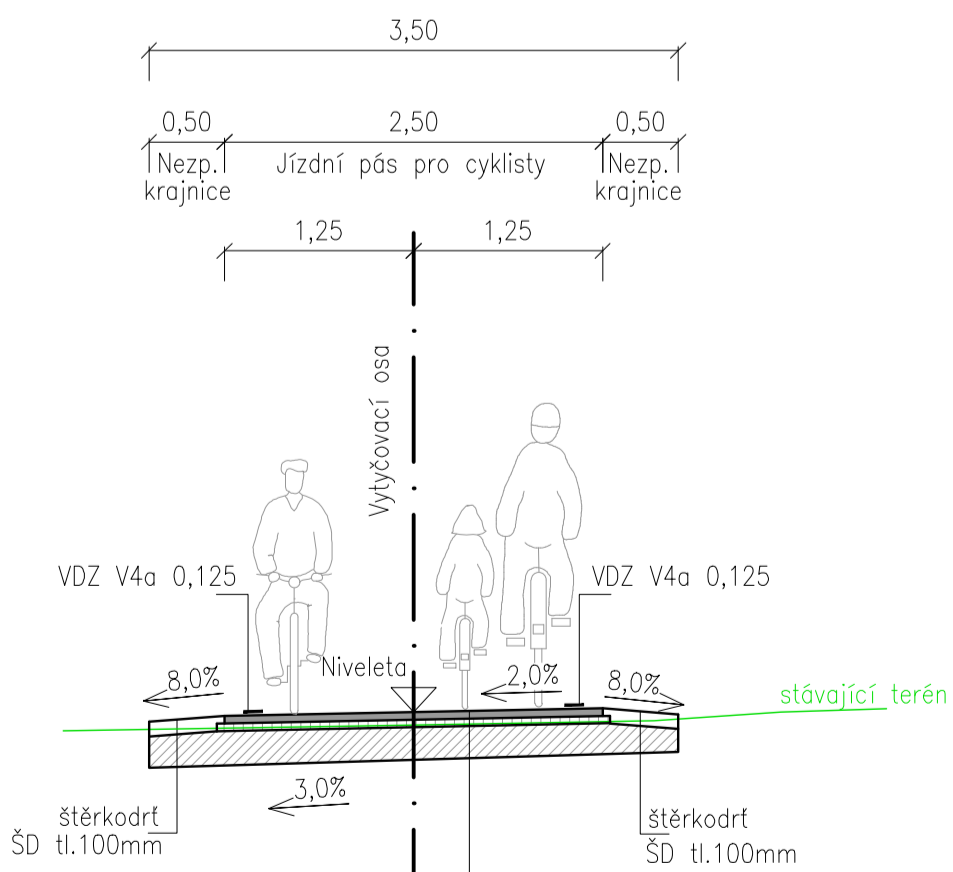

KONSTRUKCE VOZOVKY:
D1-N-2-VI-PII:

ACO 11 50/70	50mm	ČSN EN 13 108-1
PS	0,5kg/m ²	ČSN EN 12 271
ACP 16+ 50/70	50mm	ČSN EN 13 108-1
PI	1,0kg/m ²	ČSN EN 12 271
ŠD _a	200mm	ČSN EN 13 285
CELKEM	300mm	

KONSTRUKCE VOZOVKY BUDE OPTIMALIZOVÁNA V ZÁVISLOSTI NA PŘEDPOKLADANÉM ZATÍŽENÍ (NAPŘ. ZEMĚLŠKÁ TECHNIKA APOD.).

LEGENDA:

KATASTRÁLNÍ ÚZEMÍ:
 K. Ú. BOŽANOV
 K. Ú. SOUSEDÍCÍ S OBCÍ BOŽANOV

CYKLISTICKÉ TRASY:
 CYKLOTRASY - STÁVAJÍCÍ SÍŤ
 CYKLOTRASY - NOVÉ - ZADÁNÍ OBCE
 CYKLOTRASY - NOVÉ - DOPLNĚNÍ CYKLISTICKÉ SÍŤE

Investor: DSO BROUMOVSKO Klášteří 1 550 01 Broumov	Vypracoval: Ing. Adam Beneš	Zodp. projektant: Ing. Adam Beneš	Ing. Adam Beneš Závazky 224, 540 97 Zlín tel.: 774 977 069 e-mail: benesad@broumovsko.cz IČ: 659 03 300, DIČ: CZ659030000
Místo stavby: Broumovský výběžek	Datum: 11 / 2019		
Stavba: STUDIE CYKLODOPRAVY NA BROUMOVSKU	Stupeň: STUDIE		
Stavební část: SITUACE - OBEC BOŽANOV	Měřítko: 1 : 10.000	Číslo výkresu: B.4.2	Číslo par: 4

