


Obecný vzorový příčný řez
DZ 3,5/2,5/20

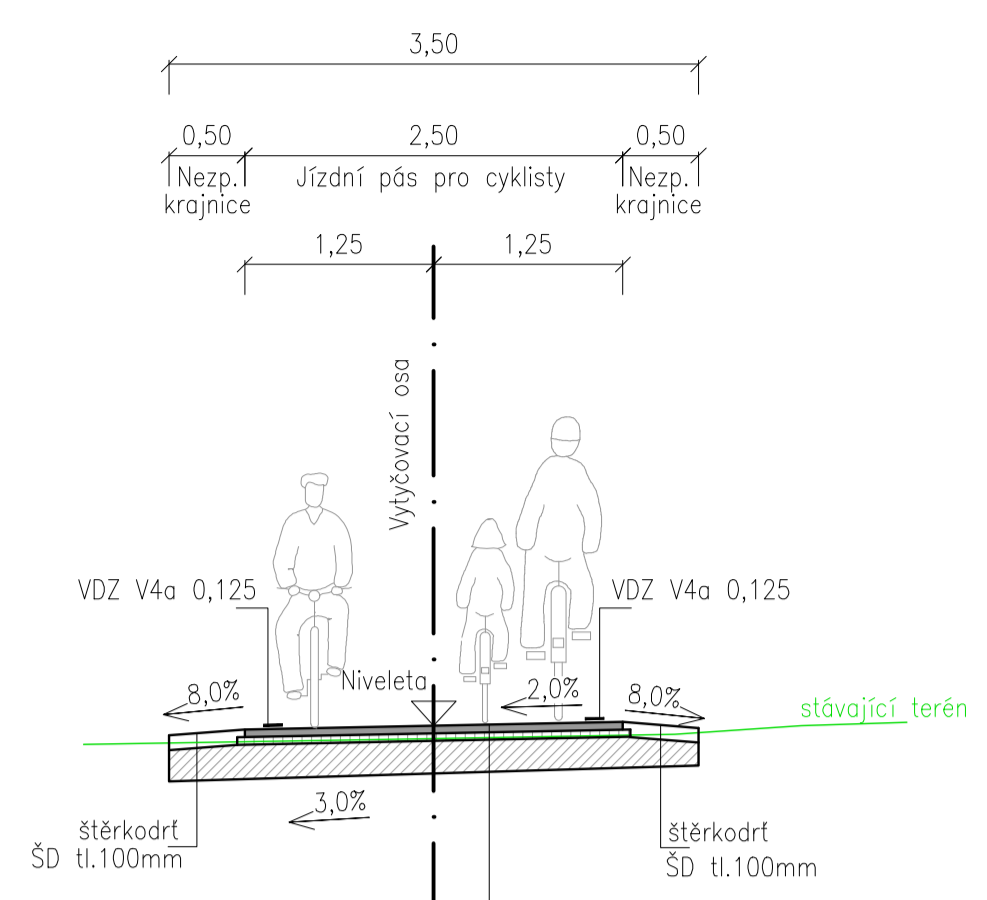

KONSTRUKCE VOZOVKY:
D1-N-2-VI-PII:

ACO 11 50/70	50mm	ČSN EN 13 108-1
PS	0,5kg/m ²	ČSN EN 12 271
ACP 16+ 50/70	50mm	ČSN EN 13 108-1
PI	1,0kg/m ²	ČSN EN 12 271
ŠD _A	200mm	ČSN EN 13 285
CELKEM	300mm	

KONSTRUKCE VOZOVKY BUDE OPTIMALIZOVÁNA V ZÁVISLOSTI NA PŘEDPOKLADANÉM ZÁTÍŽENÍ (NAPŘ. ZEMĚLŠKÁ TECHNIKA APOD.).

LEGENDA:

- KATASTRÁLNÍ ÚZEMÍ:**
- K. Ú. HEJTMÁNKOVICE
 - K. Ú. SOUSEDÍCÍ S OBCÍ HEJTMÁNKOVICE

- CYKLISTICKÉ TRASY:**
- CYKLOTRASY - STÁVAJÍCÍ SÍŤ
 - CYKLOTRASY - NOVÉ - ZADÁNÍ OBCE
 - CYKLOTRASY - NOVÉ - DOPLNĚNÍ CYKLISTICKÉ SÍŤE

Investor: DSO BROUMOVSKO Klášterní 1 550 01 Broumov	Vypracoval: Ing. Adam Beneš	Zodp. projektant: Ing. Adam Beneš	Ing. Adam Beneš Zelený 224, 549 97 Zelený tel.: 774 977 069 e-mail: benešad@broumovsko.cz IČ 048 03 302, DIČ CZ048033600
	Místo stavby: Broumovský výběžek		
Stavba: STUDIE CYKLODOPRAVY NA BROUMOVSKU	Datum: 11 / 2019	Stupeň: STUDIE	
Stavební část: SITUACE - OBEC HEJTMÁNKOVICE	Měřítko: 1 : 10,000	Číslo výkresu: B.4.4	Číslo paré: B.4.4