


KONSTRUKCE VOZOVKY:
D1-N-2-VI-PII:

ACO 11 50/70	50mm	ČSN EN 13 108-1
PS	0,5kg/m ²	ČSN EN 12 271
ACP 16+ 50/70	50mm	ČSN EN 13 108-1
PI	1,0kg/m ²	ČSN EN 12 271
ŠD _a	200mm	ČSN EN 13 285
CELKEM	300mm	

KONSTRUKCE VOZOVKY BUDE OPTIMALIZOVÁNA V ZÁVISLOSTI NA PŘEDPOKLÁDANÉM ZATÍŽENÍ (NAPŘ. ZEMĚLŠKÁ TECHNIKA APOD.).

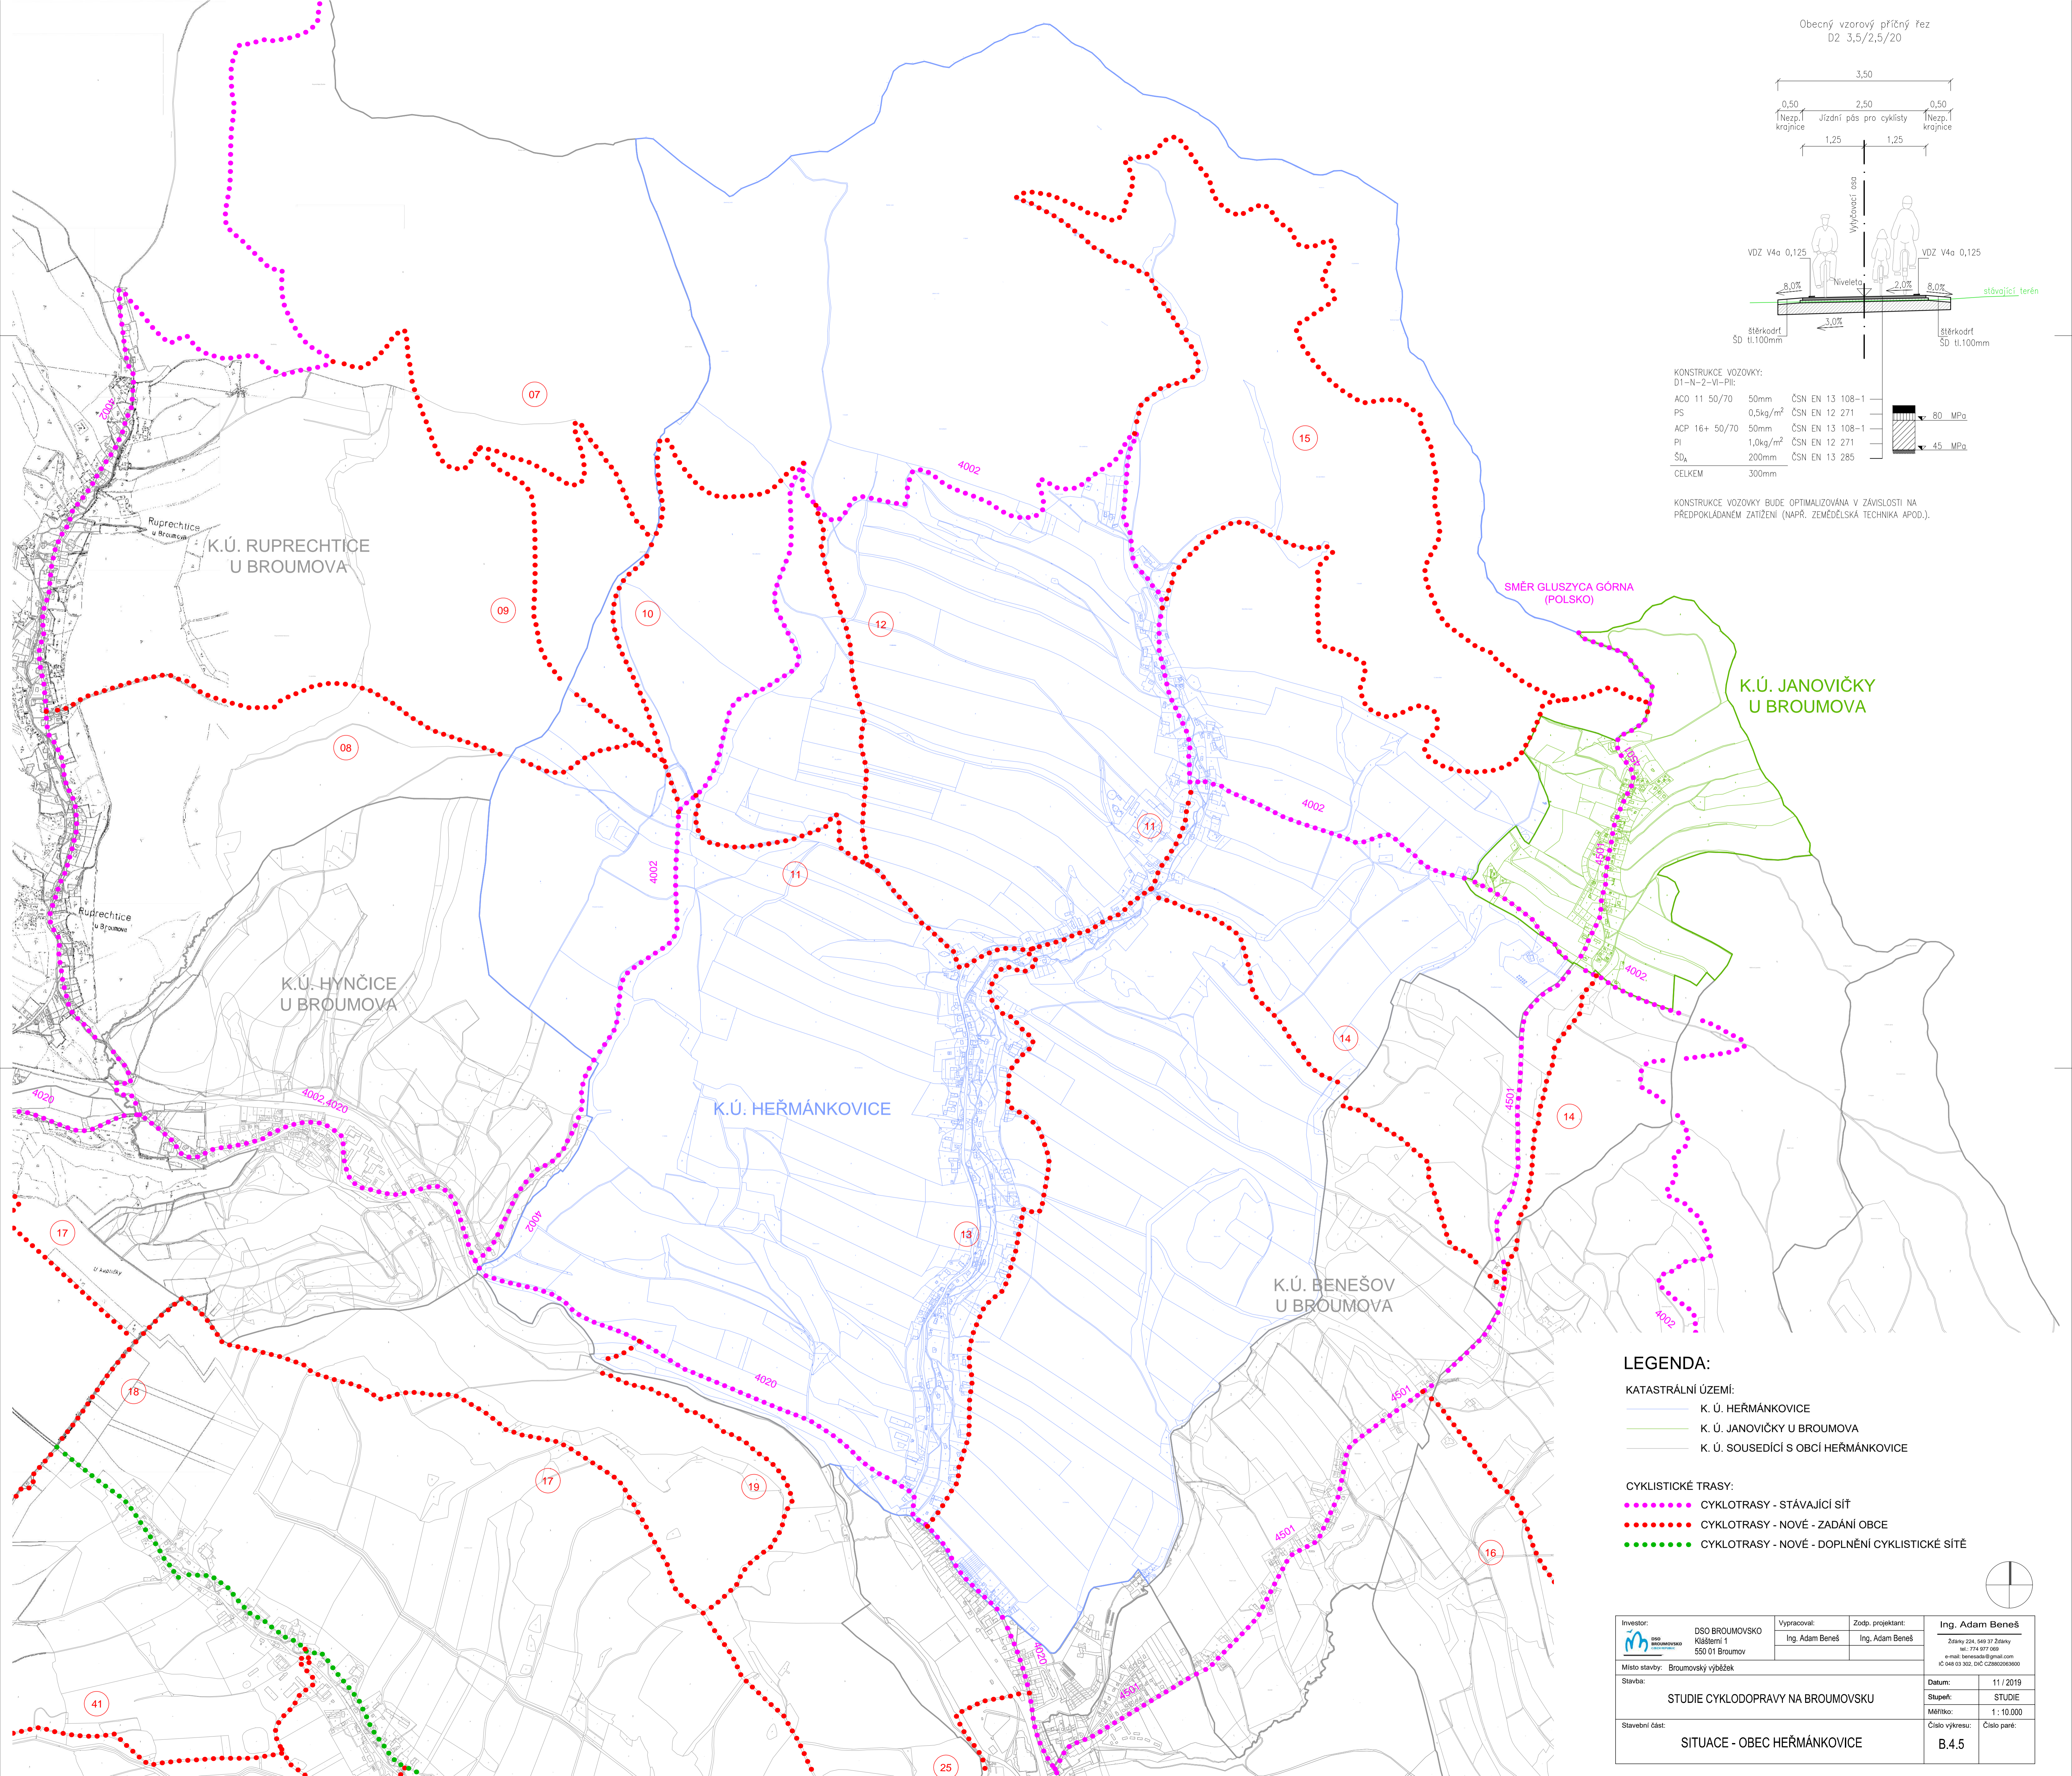

- LEGENDA:**
- KATASTRÁLNÍ ÚZEMÍ:**
- K. Ú. HEŘMÁNKOVICE
 - K. Ú. JANOVIČKY U BROUMOVA
 - K. Ú. SOUSEDICÍ S OBCÍ HEŘMÁNKOVICE
- CYKLISTICKÉ TRASY:**
- CYKLOTRASY - STÁVAJÍCÍ SÍŤ
 - CYKLOTRASY - NOVÉ - ZADÁNÍ OBCE
 - CYKLOTRASY - NOVÉ - DOPLNĚNÍ CYKLISTICKÉ SÍŤE

Investor: DSO BROUMOVSKO Klášteří 1 550 01 Broumov	Vypracoval: Ing. Adam Beneš	Zodp. projektant: Ing. Adam Beneš	Ing. Adam Beneš Stavky 226, 540 37 Ždínský tel.: 774 977 069 e-mail: benesads@gmail.com IČ: 084 03 302, DIČ: CZ084030300
Místo stavby: Broumovský výběžek	Datum: 11 / 2019		
Stavba: STUDIE CYKLODOPRAVY NA BROUMOVSKU	Stupeň: STUDIE		
Stavební část: SITUACE - OBEC HEŘMÁNKOVICE	Měřítko: 1 : 10 000	Číslo výkresu: B.4.5	Číslo par.: 1