



LEGENDA:

KATASTRÁLNÍ ÚZEMÍ:


- K. Ú. HYNČICE
- K. Ú. SOUSEDÍCÍ S OBCÍ HYNČICE

CYKLISTICKÉ TRASY:

- CYKLOTRASY - STÁVAJÍCÍ SÍŤ
- CYKLOTRASY - NOVÉ - ZADÁNÍ OBCE
- CYKLOTRASY - NOVÉ - DOPLNĚNÍ CYKLISTICKÉ SÍTĚ

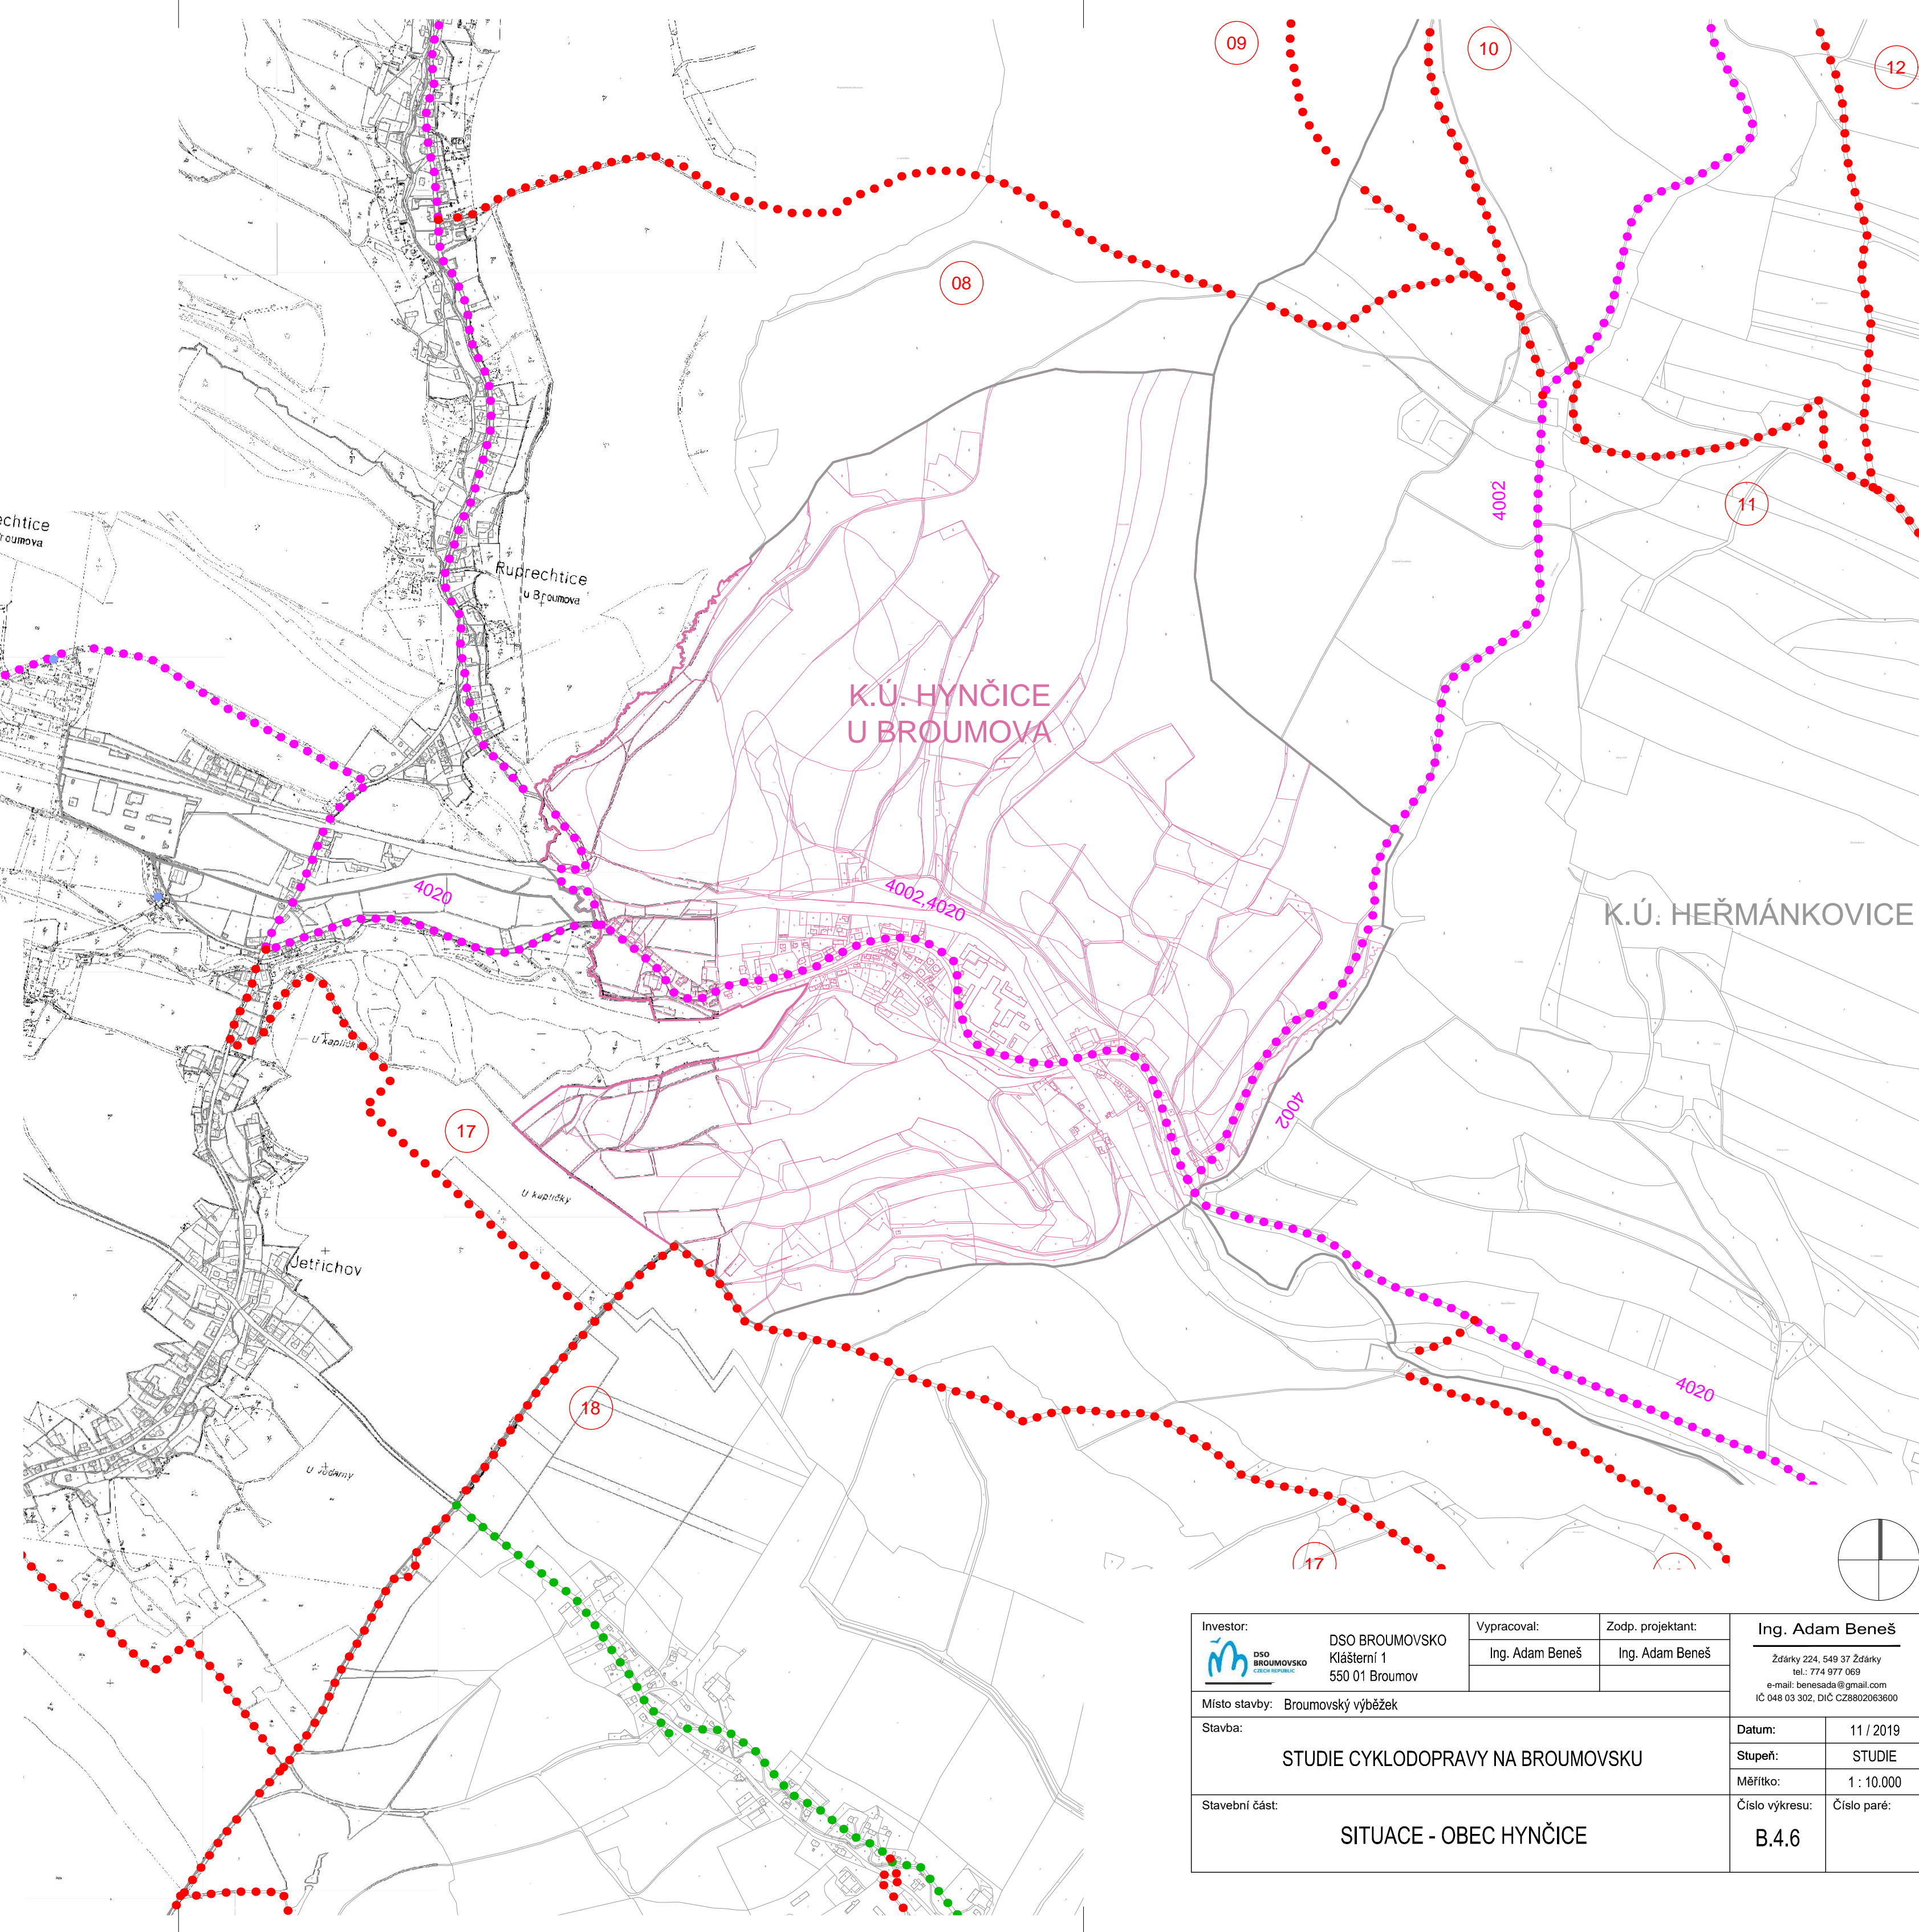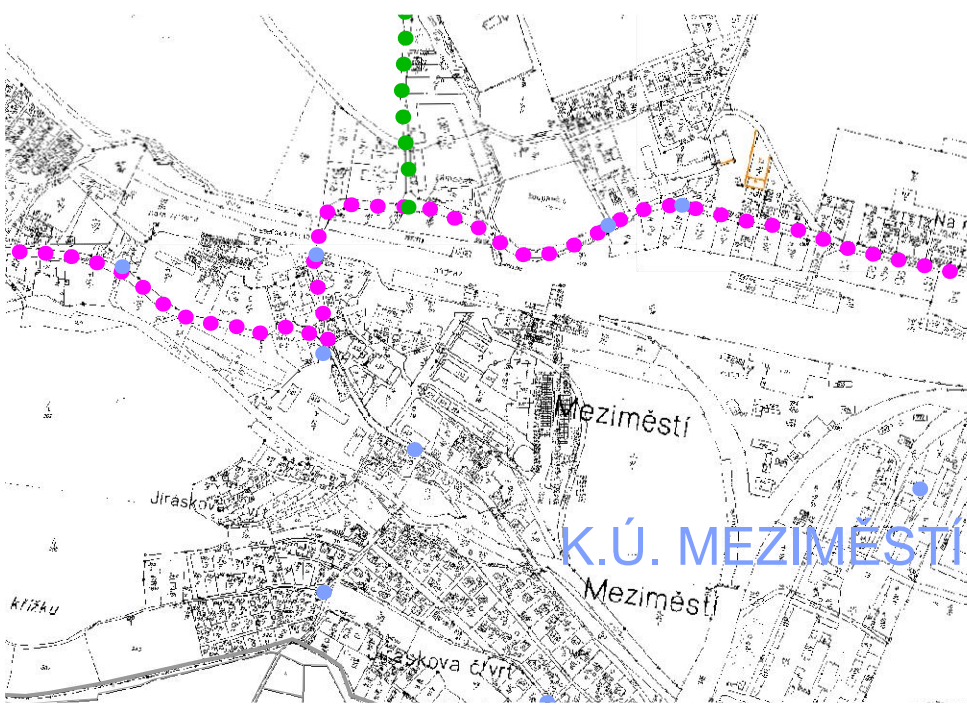


Obecný vzorový příčný řez
D2 3,5/2,5/20

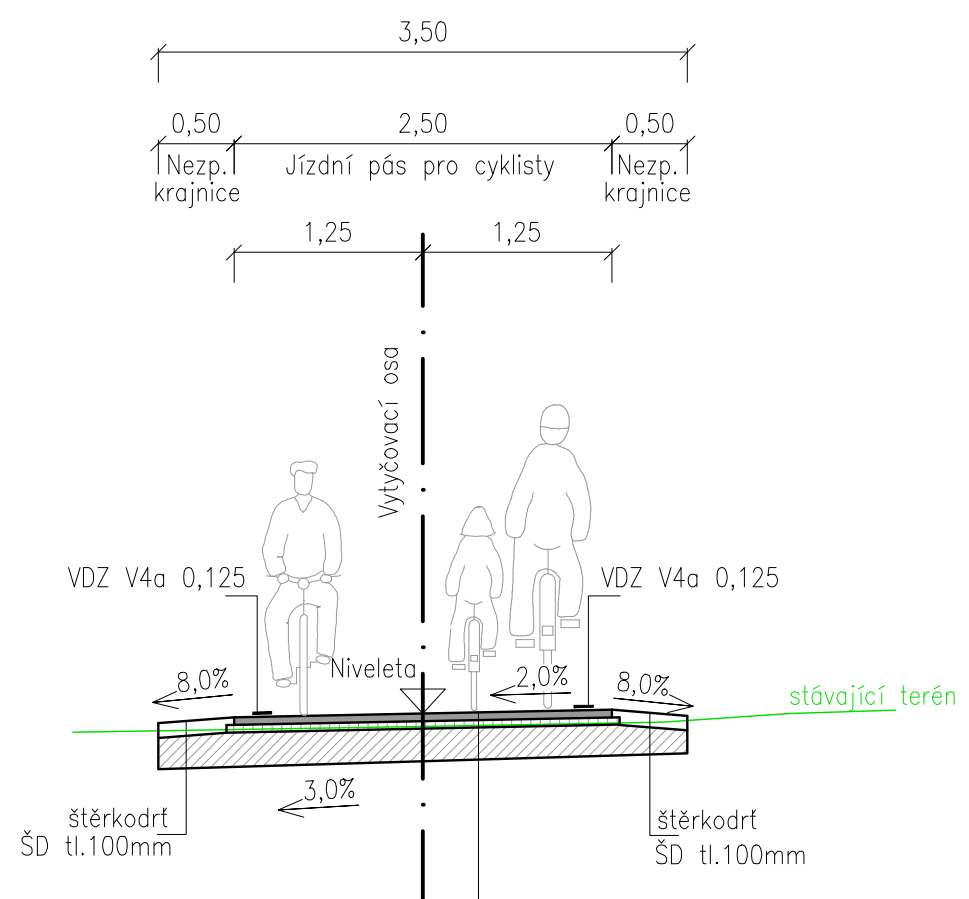

KONSTRUKCE VOZOVKY:
D1-N-2-VI-PII:

ACO 11 50/70	50mm	ČSN EN 13 108-1
PS	0,5kg/m ²	ČSN EN 12 271
ACP 16+ 50/70	50mm	ČSN EN 13 108-1
PI	1,0kg/m ²	ČSN EN 12 271
ŠDA	200mm	ČSN EN 13 285
CELKEM	300mm	

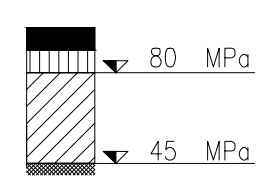

KONSTRUKCE VOZOVKY BUDE OPTIMALIZOVÁNA V ZÁVISLOSTI NA PŘEDPOKLÁDANÉM ZATÍŽENÍ (NAPŘ. ZEMĚDĚLSKÁ TECHNIKA APOD.).

Investor: DSO BROUMOVSKO Klášteří 1 550 01 Broumov	Vypracoval: Ing. Adam Beneš	Zodp. projektant: Ing. Adam Beneš	Ing. Adam Beneš Zdárky 224, 549 37 Zdárky tel.: 774 977 069 e-mail: benesada@gmail.com IČ 048 03 302, DIČ CZ8802063600
Místo stavby: Broumovský výběžek	Datum: 11 / 2019		
Stavba: STUDIE CYKLODOPRAVY NA BROUMOVSKU			Stupeň: STUDIE
Měřítko: 1 : 10.000			
Stavební část: SITUACE - OBEC HYNČICE	Číslo výkresu: B.4.6	Číslo paré:	