


LEGENDA:

- KATASTRÁLNÍ ÚZEMÍ:**
- K. Ú. OTOVICE
 - K. Ú. SOUSEDÍCÍ S OBCÍ OTOVICE
- CYKLISTICKÉ TRASY:**
- CYKLOTRASY - STÁVAJÍCÍ SÍŤ
 - CYKLOTRASY - NOVÉ - ZADÁNÍ OBCE
 - CYKLOTRASY - NOVÉ - DOPLNĚNÍ CYKLISTICKÉ SÍŤE

| | | | |
|---|--------------------------------|--------------------------------------|--|
| Investor: DSO BROUMOVSKO Klášteří 1 550 01 Broumov | Vypracoval: Ing. Adam Beneš | Zodp. projektant: Ing. Adam Beneš | Ing. Adam Beneš Ždárky 224, 549 37 Ždárky tel.: 774 977 069 e-mail: benesada@gmail.com IČ 048 03 302, DIČ CZ8802063600 |
| Místo stavby: Broumovský výběžek | Datum: 11 / 2019 | | |
| Stavba: STUDIE CYKLODOPRAVY NA BROUMOVSKU | Stupeň: STUDIE | | |
| Stavební část: SITUACE - OBEC OTOVICE | Měřítko: 1 : 10.000 | Číslo výkresu: B.4.11 | Číslo paré: |

Obecný vzorový příčný řez
D2 3,5/2,5/20

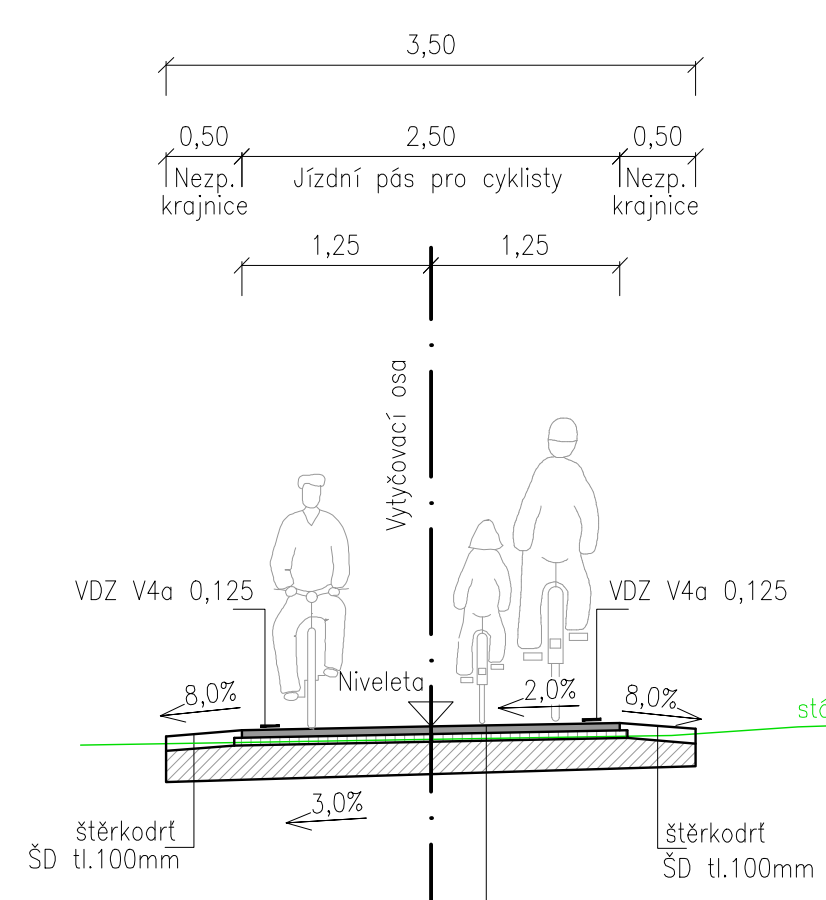

KONSTRUKCE VOZOVKY:
D1-N-2-VI-PII:

| | | | |
|---------------|----------------------|-----------------|--|
| ACO 11 50/70 | 50mm | ČSN EN 13 108-1 | |
| PS | 0,5kg/m ² | ČSN EN 12 271 | |
| ACP 16+ 50/70 | 50mm | ČSN EN 13 108-1 | |
| PI | 1,0kg/m ² | ČSN EN 12 271 | |
| ŠDA | 200mm | ČSN EN 13 285 | |
| CELKEM | 300mm | | |

KONSTRUKCE VOZOVKY BUDE OPTIMALIZOVÁNA V ZÁVISLOSTI NA PŘEDPOKLÁDANÉM ZATÍŽENÍ (NAPŘ. ZEMĚLŠKÁ TECHNIKA APOD.).