



**LEGENDA:**

- KATASTRÁLNÍ ÚZEMÍ:**
- K. Ú. BOHDAŠÍN
  - K. Ú. DĚDOV
  - K. Ú. DOLNÍ TEPLICE
  - K. Ú. HORNÍ TEPLICE
  - K. Ú. JAVOR U TEPLIC NAD METUJÍ
  - K. Ú. LACHOV
  - K. Ú. LIBNÁ
  - K. Ú. SKÁLY U TEPLIC NAD METUJÍ
  - K. Ú. TEPLICE NAD METUJÍ
  - K. Ú. ZDOŇOV
  - K. Ú. SOUSEDÍCÍ S MĚSTEM TEPLICE NAD METUJÍ

- CYKLISTICKÉ TRASY:**
- CYKLOTRASY - STÁVAJÍCÍ SÍŤ
  - CYKLOTRASY - NOVÉ - ZADÁNÍ OBCE
  - CYKLOTRASY - NOVÉ - DOPLNĚNÍ CYKLISTICKÉ SÍTĚ

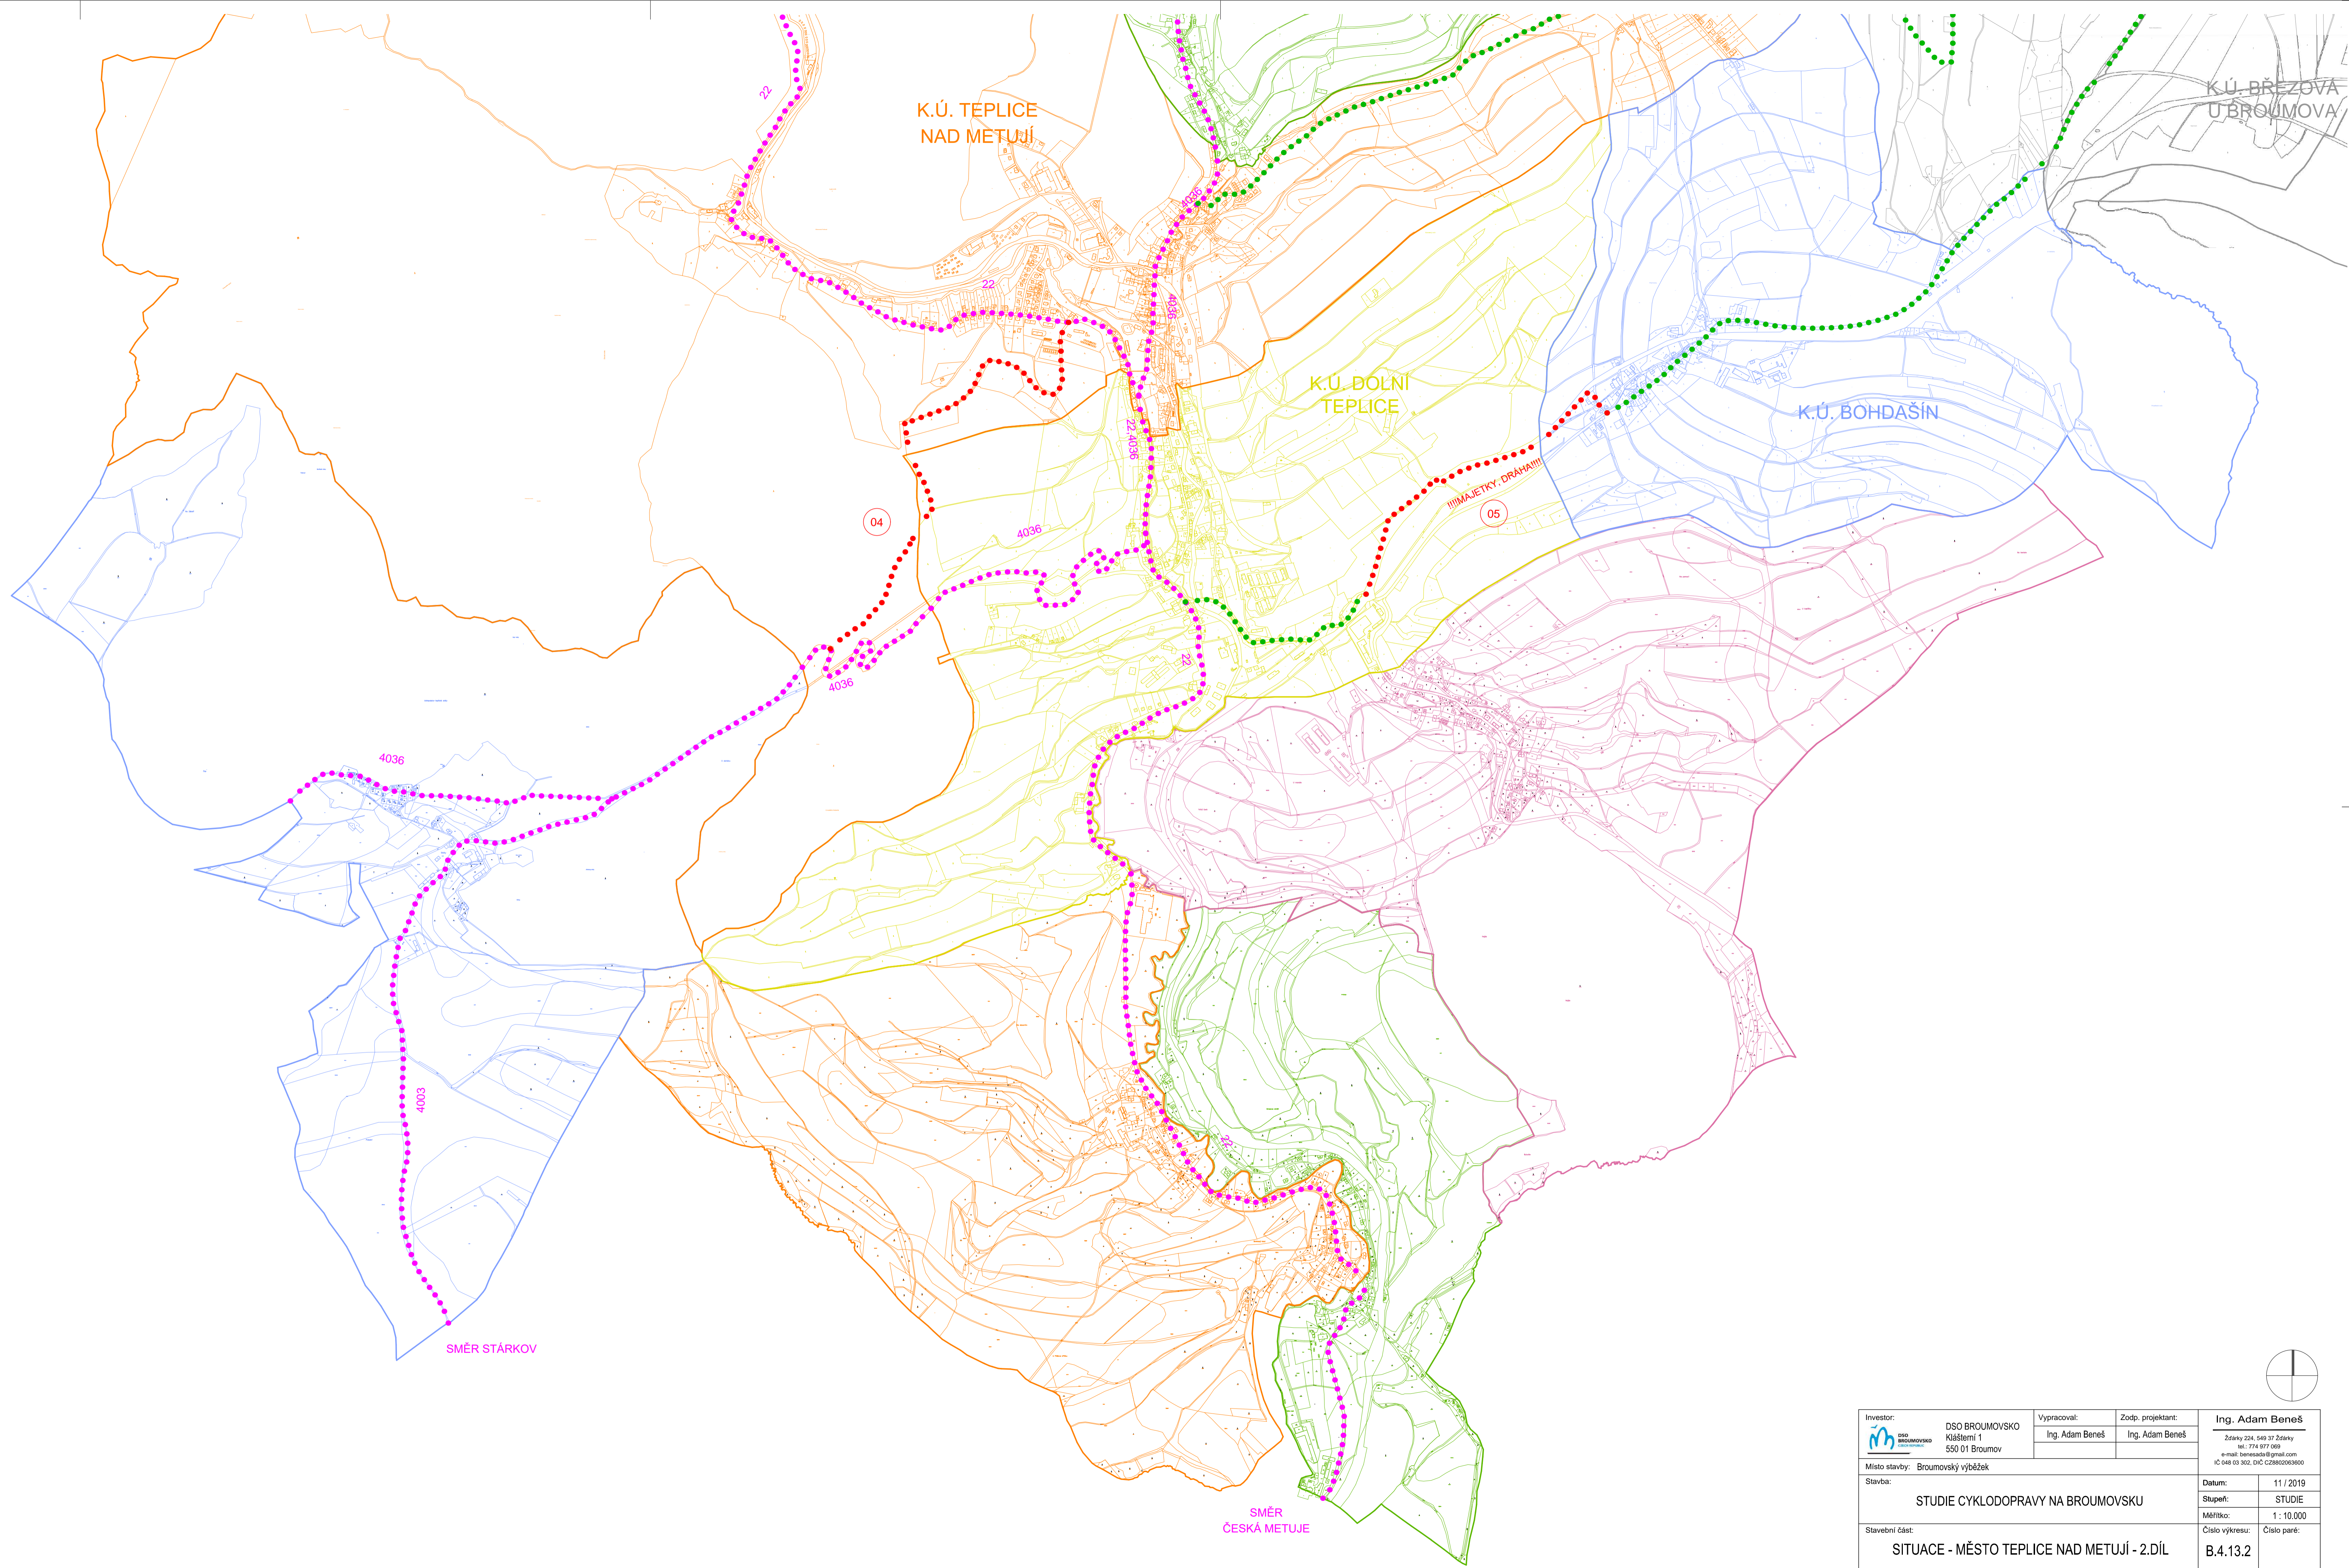

Obecný vzorový příčný řez  
D2 3,5/2,5/20

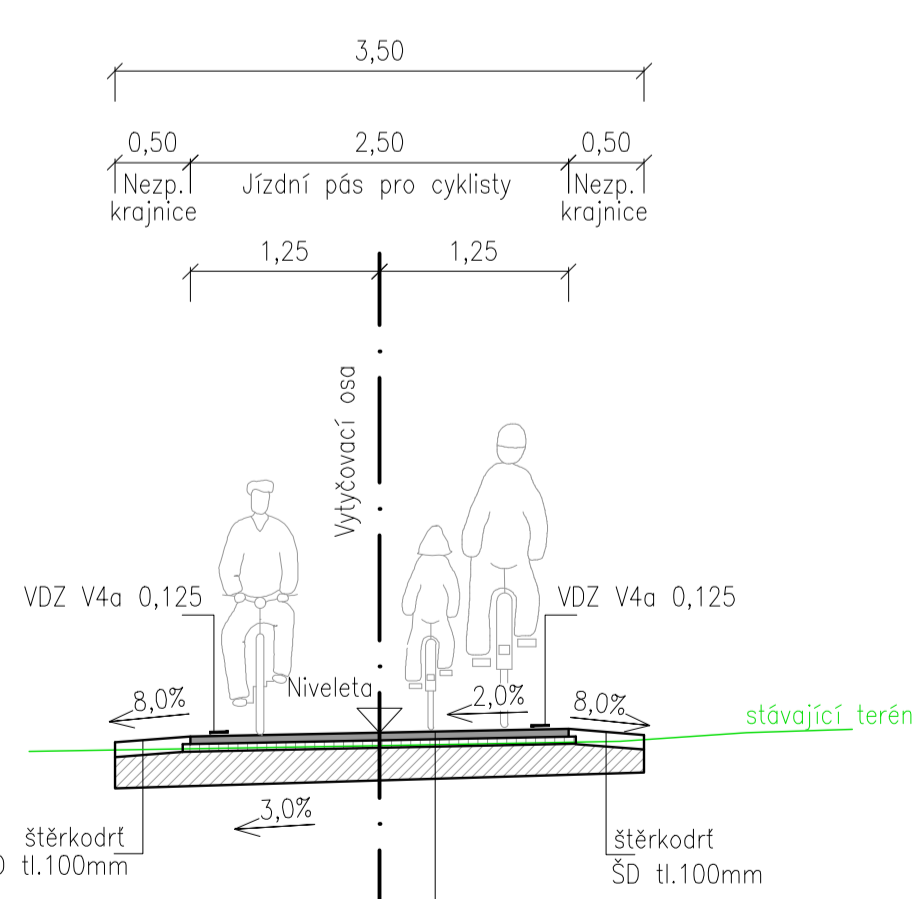

**KONSTRUKCE VOZOVKY:**  
D1-N-2-VI-PII:

ACO 11 50/70	50mm	ČSN EN 13 108-1	80 MPa
PS	0,5kg/m <sup>2</sup>	ČSN EN 12 271	
ACP 16+ 50/70	50mm	ČSN EN 13 108-1	45 MPa
PI	1,0kg/m <sup>2</sup>	ČSN EN 12 271	
ŠD <sub>a</sub>	200mm	ČSN EN 13 285	
<b>CELKEM</b>	<b>300mm</b>		

KONSTRUKCE VOZOVKY BUDE OPTIMALIZOVÁNA V ZÁVISLOSTI NA PŘEDPOKLADANÉM ZATÍŽENÍ (NAPŘ. ZEMĚDĚLSKÁ TECHNIKA APOD.).

Investor: DSO BROUMOVSKO Klášteří 1 550 01 Broumov	Vypracoval: Ing. Adam Beneš	Zodp. projektant: Ing. Adam Beneš	Ing. Adam Beneš Želýho 226, 548 37 Ždírec tel: 734 937 986 e-mail: benešada@gmail.com IC 048 03 302, DIC CZ06020600
Místo stavby: Broumovský výběžek	Datum: 11 / 2019		
Stavba: <b>STUDIE CYKLODOPRAVY NA BROUMOVSKU</b>			Stupeň: STUDIE
Stavební část: <b>SITUACE - MĚSTO TEPLICE NAD METUJÍ - 2.DÍL</b>			Měřítko: 1 : 10 000
			Číslo paré: B.4.13.2

