
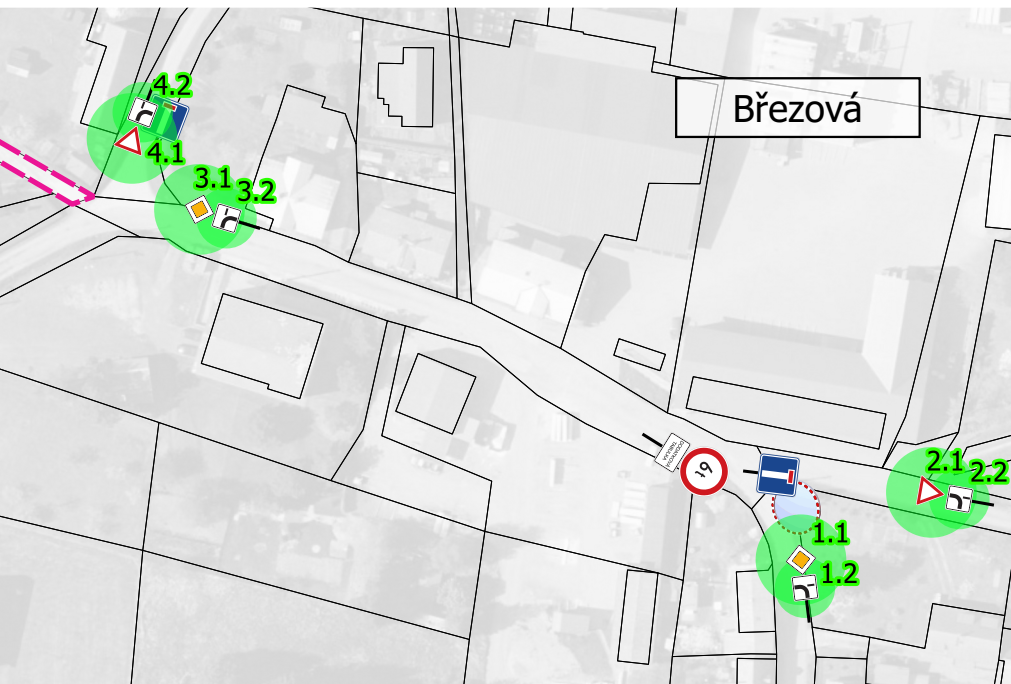
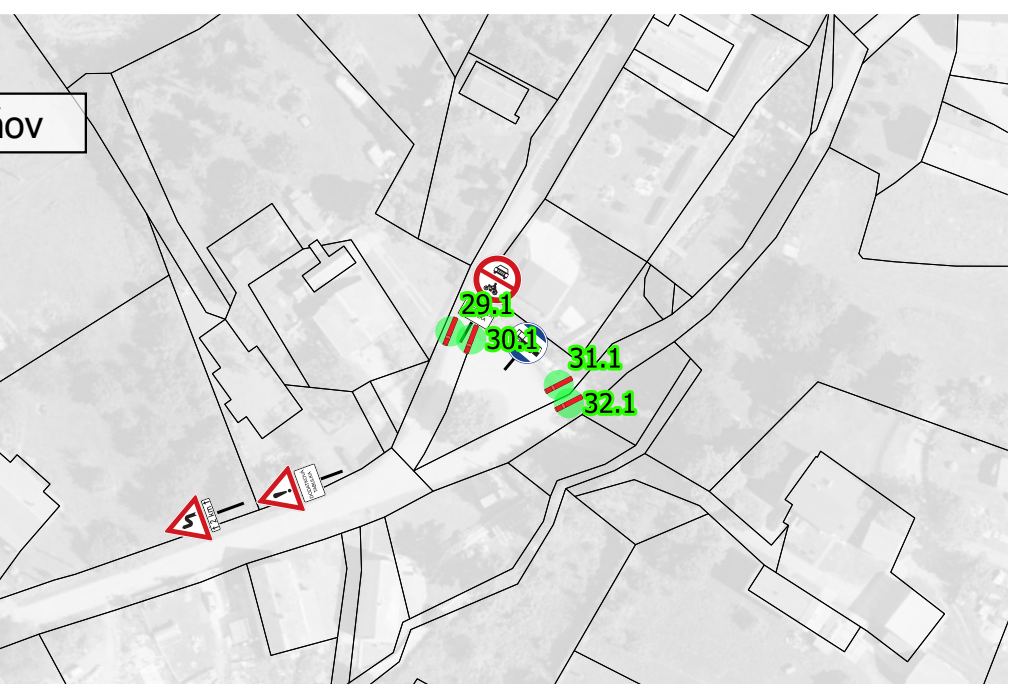
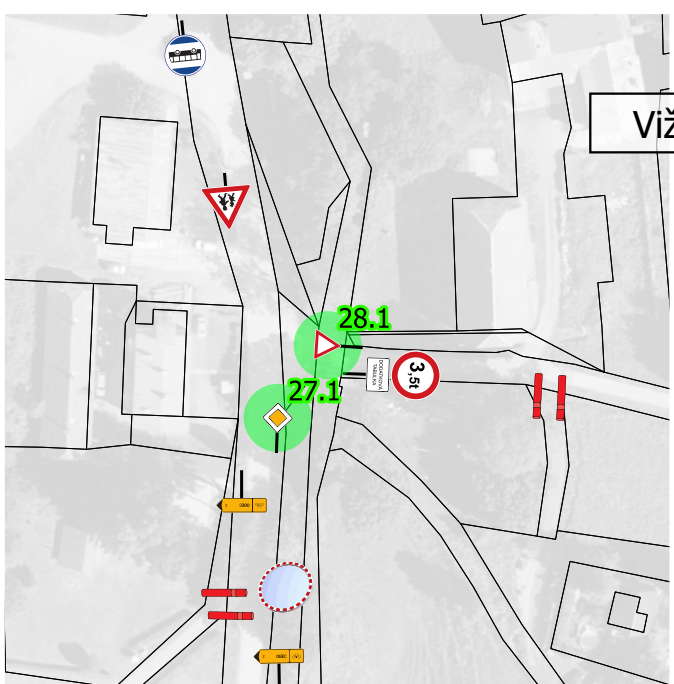


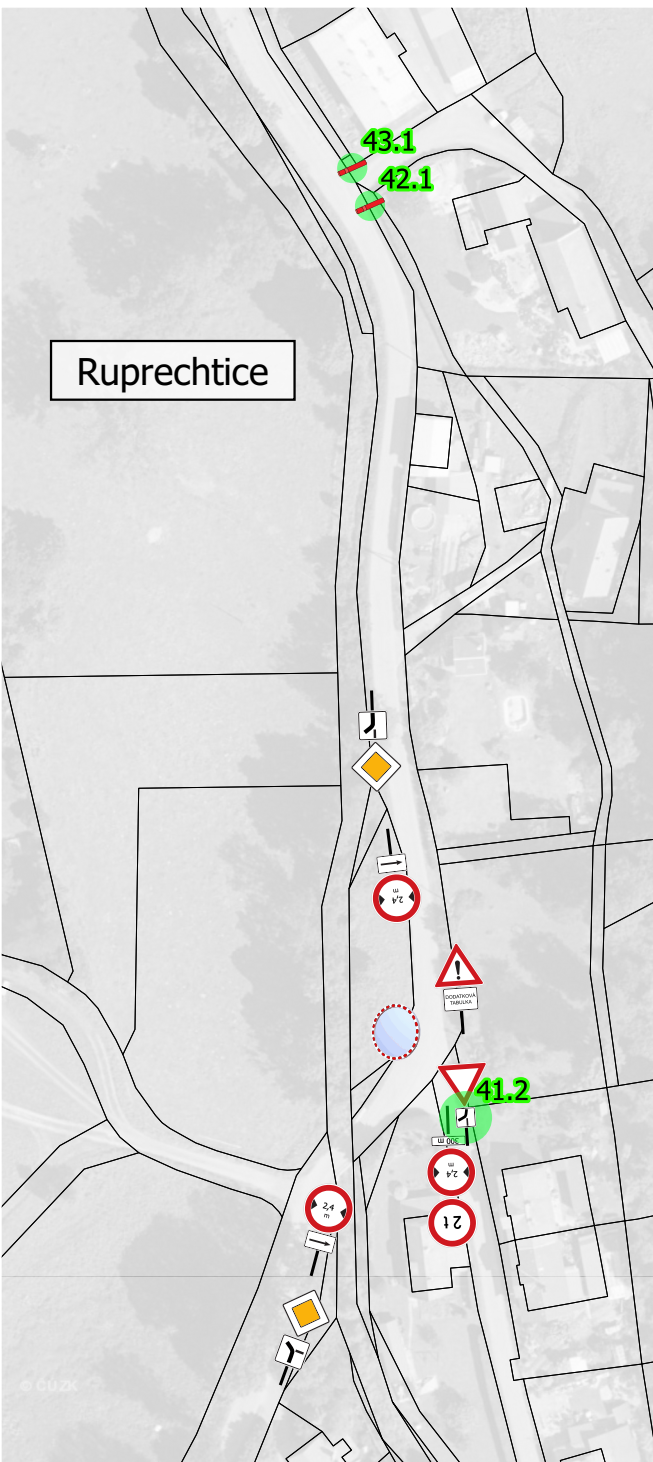

 Svislé dopravní značení

 Katastrální území

 Navrhované DZ

050100 m

NÁVRH DOPRAVNÍHO ZNAČENÍ VE MĚSTĚ MEZIMĚSTÍ	MĚŘÍTKO MAPOVÝCH POLÍ 1: 1 500	 Evropská unie Evropský sociální fond Operační program Zaměstnanost
VYPRACOVAL: Mgr. Lukáš OBERREITER	FORMÁT: A2	
KONTROLOVAL: Ing. Libor VÁVRA	ENVIPARTNER, s.r.o. Videňská 546/55, 639 00 Brno Podkladová data: Ortofoto České republiky; Katastrální mapa Zdroj podkladových dat: ČÚZK, 2021	
DATUM: 22. 6. 2021	Souřadný systém: S-JTSK / Krovak East North (EPSG:5514)	

