

LEGENDA:


KATASTRÁLNÍ ÚZEMÍ:

- K. Ú. BOHDAŠÍN
- K. Ú. DĚDOV
- K. Ú. DOLNÍ TEPLICE
- K. Ú. HORNÍ TEPLICE
- K. Ú. JAVOR U TEPLIC NAD METUJÍ
- K. Ú. LACHOV
- K. Ú. LIBNÁ
- K. Ú. SKÁLY U TEPLIC NAD METUJÍ
- K. Ú. TEPLICE NAD METUJÍ
- K. Ú. ZDOŇOV
- K. Ú. SOUSEDÍCÍ S MĚSTEM TEPLICE NAD METUJÍ

CYKLISTICKÉ TRASY:

- ⋯ CYKLOTRASY - STÁVAJÍCÍ SÍŤ
- ⋯ CYKLOTRASY - NOVÉ - ZADÁNÍ OBCE
- ⋯ CYKLOTRASY - NOVÉ - DOPLNĚNÍ CYKLISTICKÉ SÍŤE


Obecný vzhrový příčný řez
D2 3,5/2,5/20

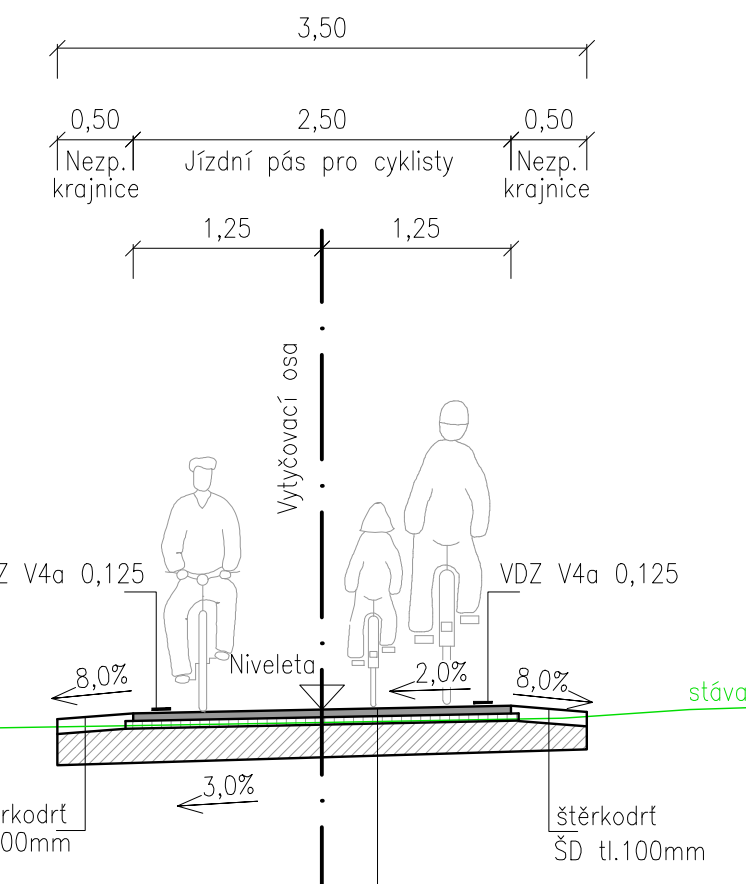

KONSTRUKCE VOZOVKY:

ACO 11 50/70	50mm	ČSN EN 13 108-1
PS	0,5kg/m ²	ČSN EN 12 271
ACP 16+ 50/70	50mm	ČSN EN 13 108-1
PI	1,0kg/m ²	ČSN EN 12 271
ŠD ₂	200mm	ČSN EN 13 285
CELKEM	300mm	

KONSTRUKCE VOZOVKY BUDE OPTIMALIZOVÁNA V ZÁVISLOSTI NA PŘEDPOKLÁDANÉM ZATÍŽENÍ (NAPŘ. ZEMĚDĚLSKÁ TECHNIKA APOD.).

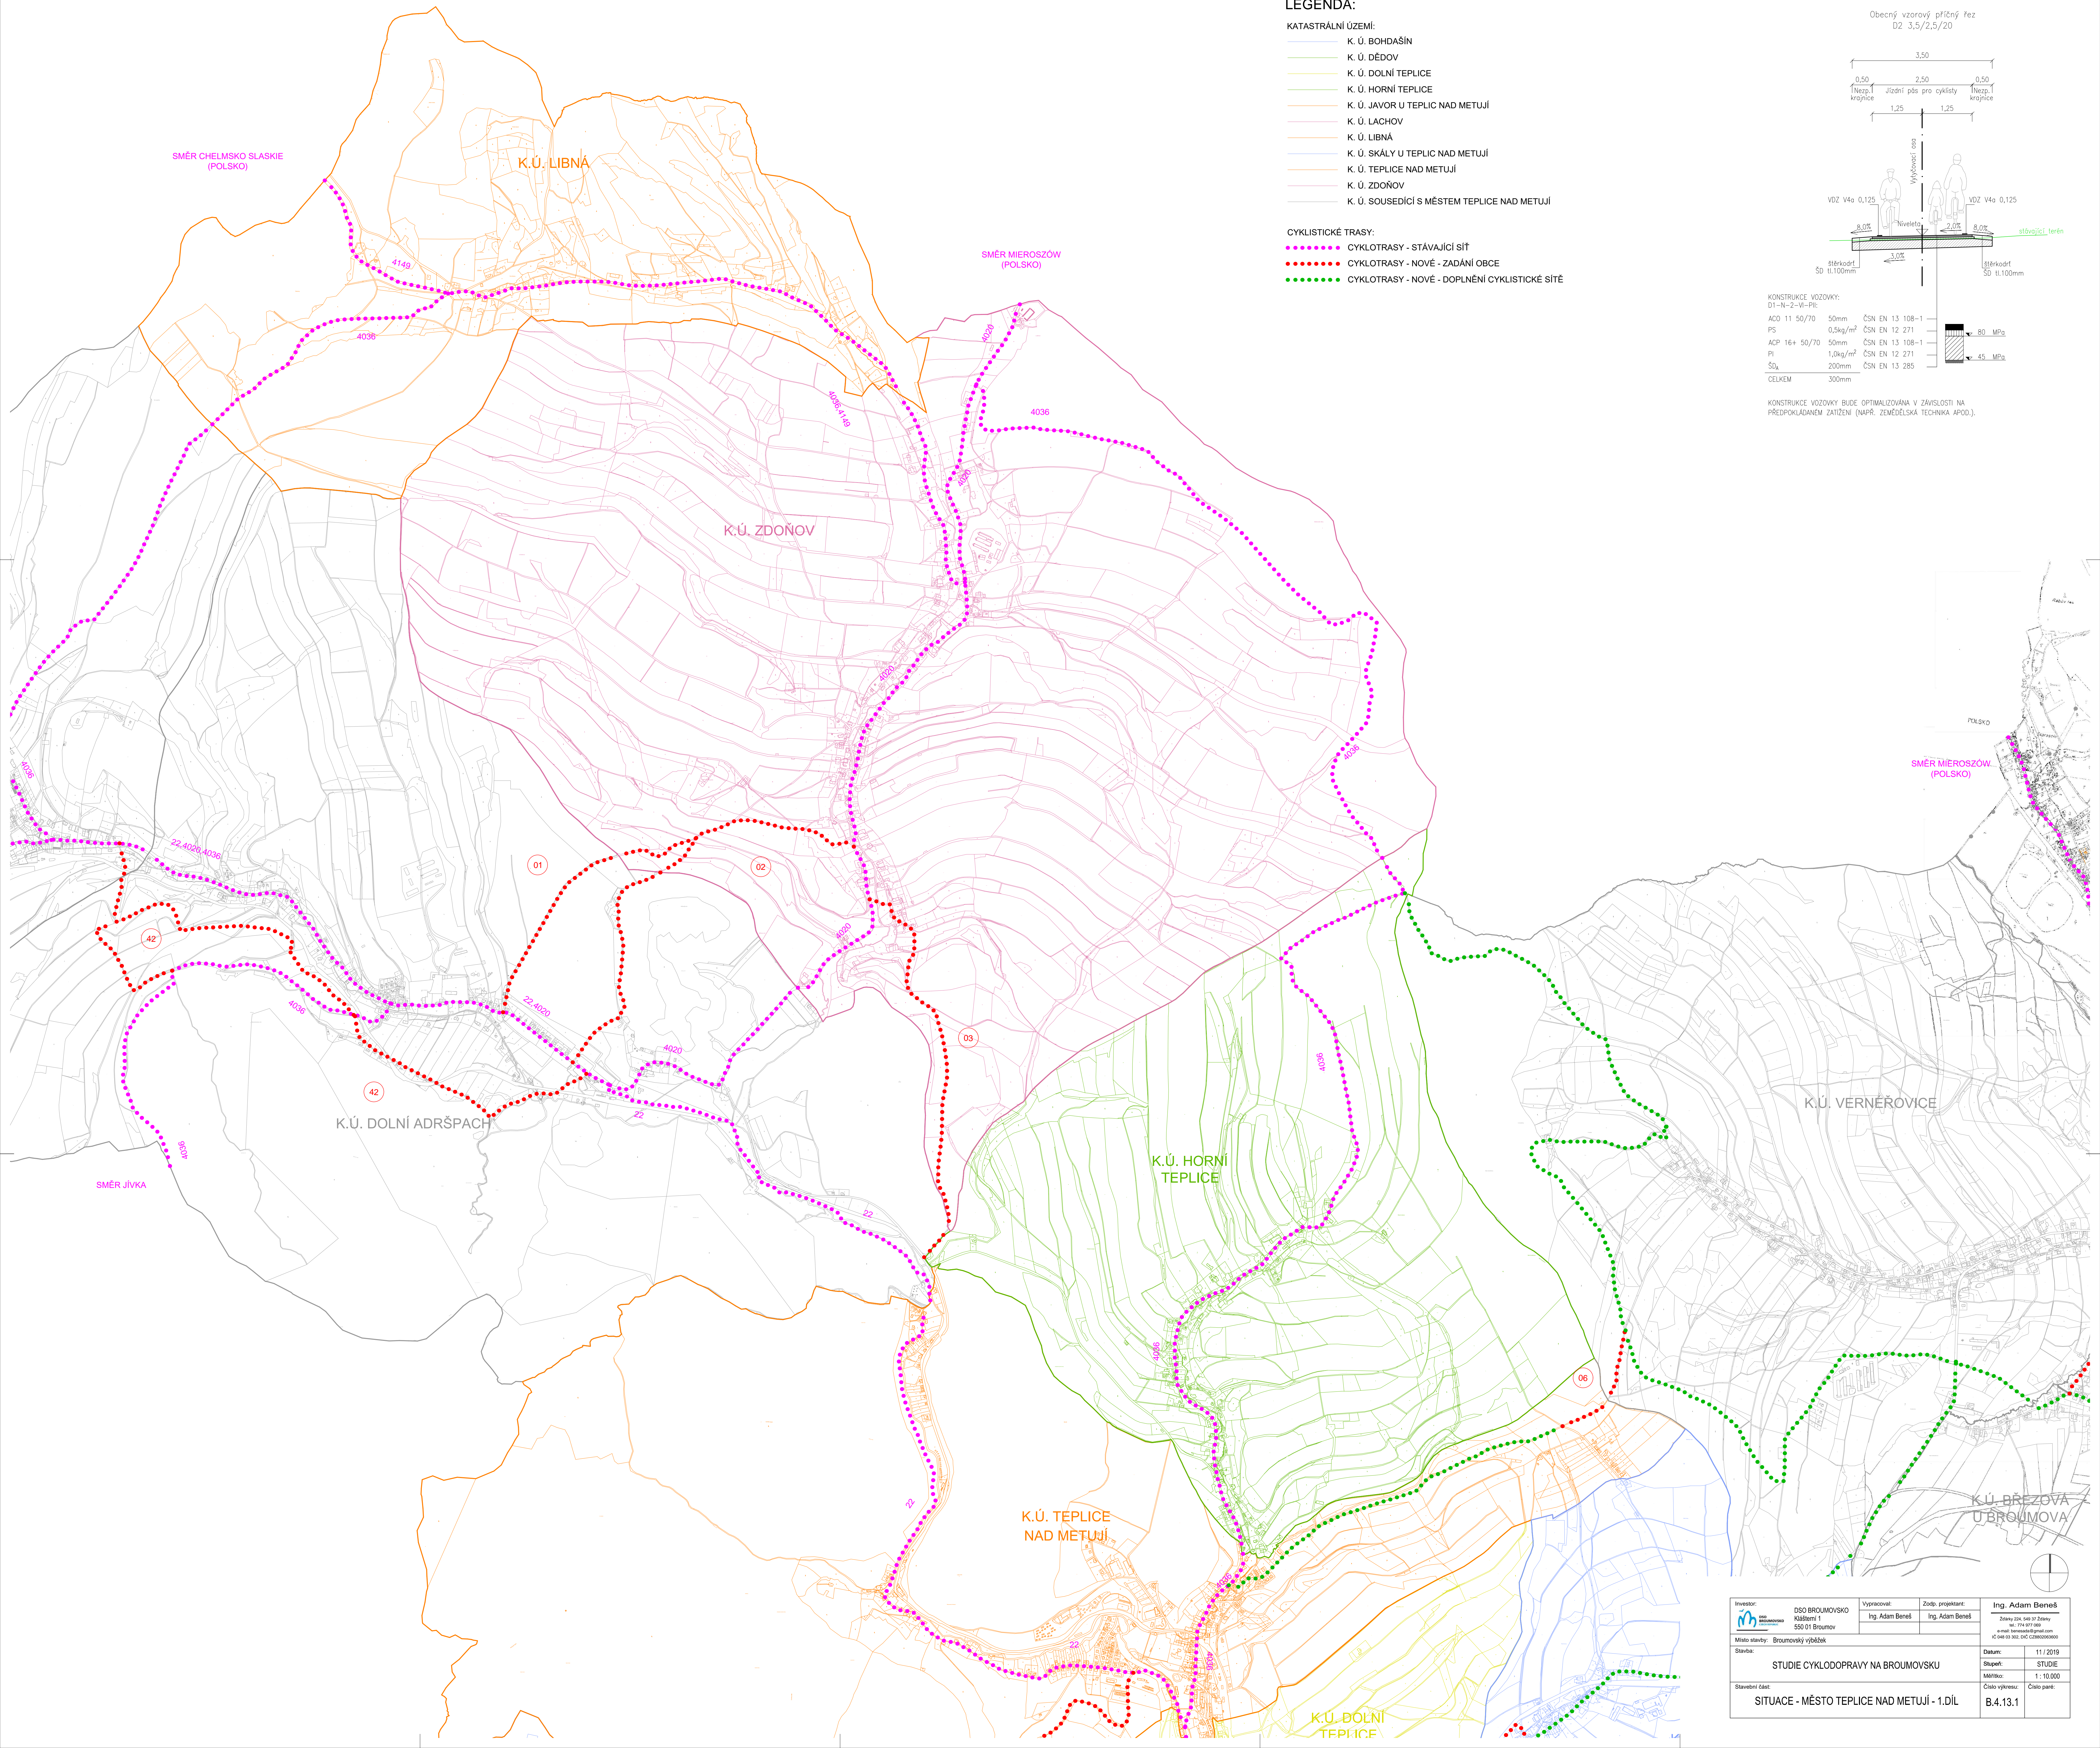

Investor:	DSO BROUMOVSKO Klášteří 1 550 01 Broumov	Vypracoval:	Ing. Adam Beneš	Zodp. projektant:	Ing. Adam Beneš	Ing. Adam Beneš Žitavy 214, 549 37 Žitavy tel: 776 97 089 e-mail: beneš@bepat.com IČ: 048 10 302 000 CZ04810302000
Místo stavby:	Broumovský výběžek	Datum:	11/2019	Stupeň:	STUDIE	
Stavba:	STUDIE CYKLOPRAVY NA BROUMOVSKU	Měřítko:	1:10 000	Číslo výkresu:	Číslo parčí:	
Stavební číslo:	SITUACE - MĚSTO TEPLICE NAD METUJÍ - 1.DÍL			B.4.13.1		