

Pasport zeleně

DSO Broumovsko - profesionalizace veřejné zprávy a zpracování strategických a koncepčních dokumentů

CZ.03.4.74/0.0/0.0/18_092/0014436

Šonov



Evropská unie
Evropský sociální fond
Operační program Zaměstnanost



SAFE TREES, s.r.o. | kancelář: Hlirky 162/92 | 603 00 Břno | tel.: +420 545 412 793 | ID datové schránky: yhvypu | mail: info@safetrees.cz

Projekt péče o stromy 2021

www.safetrees.cz

Pasportizace zeleně - DSO Broumovsko - profesionalizace veřejné zprávy a zpracování strategických a koncepčních dokumentů, registrační číslo: CZ.03.4.74/0.0/0.0/18_092/0014436 byl zpracován v rámci inventarizace ploch veřejně přístupné zeleně. Terénní šetření proběhla v měsíci květen - červen 2021.

V Brně dne 25. 6. 2021

Zpracováno firmou SAFE TREES, s. r. o

Ing. Markéta Nesrstová

VEGETAČNÍ PRVKY BODOVÉ

Skupina ploch	Plocha	Typ	Počet
Šonov	Obec	20101 - živý plot tvarovaný listnatý	3
Šonov	Obec	20102 - živý plot tvarovaný jehličnatý	10
Šonov	Obec	20300 - plocha keřů	1
Šonov	Obec	20301 - plocha keřů listnatá	2
Šonov	Obec	20302 - plocha keřů jehličnatá	2
Šonov	Obec	20501 - ruderalní plocha bez dřevnatých rostlin	1
Šonov	Obec	21000 - předzahrádka	4
Šonov	Obec	21004 - předzahrádka s podílem trávy do 50%	4
Šonov	Obec	21100 - užitková zahrada	9
Šonov	Obec	21102 - užitková zahrada s dřevnatými roslinami	1
Šonov	Obec	21301 - nálet a nárost listnatý	2
Šonov	Obec	21500 - porost vodních toků	5
Šonov	Obec	21800 - skupina stromů s podrostem keřů	1
Celkem v Obec			45
Šonov	Hřbitov	23001 - hřbitov	1
Celkem v Hřbitov			1
Šonov	Dětské hřiště	20102 - živý plot tvarovaný jehličnatý	2
Šonov	Dětské hřiště	21000 - předzahrádka	1
Celkem v Dětské hřiště			3
Šonov	U kostela	20301 - plocha keřů listnatá	1
Celkem v U kostela			1

Skupina ploch	Plocha	Typ	Počet
Šonov	Obec	10201 - solitérní keř listnatý	5
Šonov	Obec	10202 - solitérní keř jehličnatý	8
Celkem v Obec			13
Šonov	Dětské hřiště	10206 - keř listnatý tvarovaný	1
Celkem v Dětské hřiště			1

VEGETAČNÍ PRVKY PLOŠNÉ

Skupina ploch	Plocha	Typ	Výměra
Šonov	Obec	20101 - živý plot tvarovaný listnatý	100,842
Šonov	Obec	20102 - živý plot tvarovaný jehličnatý	466,5
Šonov	Obec	20300 - plocha keřů	56,2438
Šonov	Obec	20301 - plocha keřů listnatá	61,548
Šonov	Obec	20302 - plocha keřů jehličnatá	56,1712
Šonov	Obec	20501 - ruderalní plocha bez dřevnatých rostlin	55,7758
Šonov	Obec	21000 - předzahrádka	71,5203
Šonov	Obec	21004 - předzahrádka s podílem trávy do 50%	335,464
Šonov	Obec	21100 - užitková zahrada	1038,2
Šonov	Obec	21102 - užitková zahrada s dřevnatými roslinami	330,683
Šonov	Obec	21301 - nálet a nárost listnatý	745,61
Šonov	Obec	21500 - porost vodních toků	863,417
Šonov	Obec	21800 - skupina stromů s podrostem keřů	249,702
Celkem v Obec			4431,68
Šonov	Hřbitov	23001 - hřbitov	2538,35
Celkem v Hřbitov			2538,35
Šonov	Dětské hřiště	20102 - živý plot tvarovaný jehličnatý	109,858
Šonov	Dětské hřiště	21000 - předzahrádka	23,7229
Celkem v Dětské hřiště			133,581
Šonov	U kostela	20301 - plocha keřů listnatá	22,802
Celkem v U kostela			22,802

TRÁVNÍKY



Skupina ploch	Plocha	Typ	1:5 / R	1:5 / 0,5M	1:5 / 1M	1:5 / 2M	1:5-1:2 / R	1:5-1:2 / 0,5M	1:5-1:2 / 1M	1:5-1:2 / 2M	1:2 / R	1:2 / 1M	Celkový součet
Šonov	Obec	50200 - parkový	80	27	8330	0	0	0	5861	0	0	830	15128
Šonov	Obec	50300 - luční	316	0	2606	7015	620	0	4118	0	111	151	14937
Šonov	Obec	50500 - extenzivní	0	0	0	0	0	0	240	0	0	102	342
Šonov	Obec	51001 - travní porost řídký	0	0	0	0	0	0	189	0	0	0	189
Celkem v Obec													30596
Šonov	Dětské hřiště	50200 - parkový	178	0	463	0	0	0	0	0	0	0	641
Celkem v Dětské hřiště													641
Šonov	U kostela	50300 - luční	0	0	0	0	0	0	2588	0	0	0	2588
Celkem v U kostela													2588

TECHNICKÉ PRVKY BODOVÉ



































Skupina ploch	Plocha	Typ	Počet
Šonov	Obec	30100 - odpadkový koš	1
Šonov	Obec	30400 - lavička	4
Celkem v Obec			5
Šonov	Dětské hřiště	30400 - lavička	3
Šonov	Dětské hřiště	30700 - herní prvek	9
Celkem v Dětské hřiště			12

MAPOVÉ PODKLADY

Legenda - Trávníky: Sklon


-  1:2
-  1:5-1:2


Legenda - Technické plošné prvky: Typ


 41507 (kolumbárium)	 41103 (oplocení zdobné kovové)
 41505 (kříž)	 41102 (oplocení dřevěné pláňkové)
 40200 (vodní nádrž)	 40371 (minigolf)
 43000 (menší zpevněná plocha - ostatní)	 41100 (oplocení)
 40303 (sportovní hřiště s antukovým povrchem)	 40601 (schody do objektu)
 41506 (pomník)	 41000 (travní rohož)
 44000 (hrob)	 40700 (menší zpevněná plocha bez rozlišení povrchů)
 40306 (sportovní hřiště s pískovým povrchem)	 40400 (dětská hřiště)
 40307 (sportovní hřiště s betonovým povrchem)	 40800 (rybník)
 40304 (sportovní hřiště s umělou trávou)	 40504 (menší zpevněná plocha písková)
 40305 (sportovní hřiště se škvárou)	40505 (menší zpevněná plocha dlážděná)
 40900 (vodní tok)	40506 (menší zpevněná plocha kostková)
 41101 (oplocení zdobné dřevěné)	 40509 (menší zpevněná plocha panelová)
 41503 (budova podchodná)	 40500 (menší zpevněná plocha bez rozlišení povrchu)
 40602 (schody na veřejné prostranství)	 40501 (menší zpevněná plocha asfaltová)
 41200 (zídka)	 40502 (menší zpevněná plocha betonová)
 41502 (budova dřevěná)	 40503 (menší zpevněná plocha mlatová)
 41501 (budova zděná)	 41201 (zídka kamenná)
 41504 (kostel)	 41202 (zídka kamenná s plotem)


Legenda - Technické plošné prvky: Typ


40510 (menší zpevněná plocha šterková)

 40100 (pískoviště)

 40101 (pískoviště s dřevěným okrajem)


 40102 (pískoviště s betonovým okrajem)


 40103 (pískoviště s plastovým okrajem)

 40202 (kašna)

 40300 (sportovní hřiště)

 40301 (sportovní hřiště s travnatým povrchem)

 40302 (sportovní hřiště s asfaltovým povrchem)


 40401 (skluzavka)


40511 (menší zpevněná plocha cihlová)

40512 (menší zpevněná plocha pryžová)

40513 (menší zpevněná plocha s oblázky)

40521 (betonový dešťový svod)

 40600 (schodiště)

 41104 (gabion)

 41400 (mostek)

Legenda - Vegetační plošné prvky: Typ

-  21101 (užitková zahrada bez dřevnatých rostlin)
-  21100 (užitková zahrada)
-  21102 (užitková zahrada s dřevnatými roslinami)
-  21000 (předzahrádka)
-  21001 (předzahrádka bez dřevnatých rostlin)
-  21002 (předzahrádka s dřevnatými rostlinami)
-  21902 (skupina stromů s podrostem přírodě blízkých společenstev jehličnatá)
-  20403 (pokryvná výsadba keřů smíšená)
-  20402 (pokryvná výsadba keřů jehličnatá)
-  20401 (pokryvná výsadba keřů listnatá)
-  20400 (pokryvná výsadba keřů)
-  21703 (skupina stromů s podrostem trávníku smíšená)
-  21702 (skupina stromů s podrostem trávníku jehličnatá)
-  21701 (skupina stromů s podrostem trávníku listnatá)
-  21700 (skupina stromů s podrostem trávníku)
-  20502 (ruderální plocha s dřevnatými rostlinami)
-  20500 (ruderální plocha)
-  20501 (ruderální plocha bez dřevnatých rostlin)
-  21602 (skupina stromů bez podrostu jehličnatá)

Legenda - Vegetační plošné prvky: Typ

-  21603 (skupina stromů bez podrostu smíšená)
-  21600 (skupina stromů bez podrostu)
-  21601 (skupina stromů bez podrostu listnatá)
-  21501 (porost vodních toků listnatý)
-  21500 (porost vodních toků)
-  21503 (porost vodních toků smíšený)
-  21502 (porost vodních toků jehličnatý)
-  21206 (přírodě blízké společenství bylinné s větším výskytem dřevin)
-  21400 (lesní porost)
-  21401 (lesní porost listnatý)
-  21402 (lesní porost jehličnatý)
-  21403 (lesní porost smíšený)
-  21901 (skupina stromů s podrostem přírodě blízkých společenstev listnatá)
-  21204 (přírodě blízké společenství bylinné bez dřevin)
-  21900 (skupina stromů s podrostem přírodě blízkých společenstev)
-  21205 (přírodě blízké společenství bylinné s občasným výskytem dřevin)
-  21903 (skupina stromů s podrostem přírodě blízkých společenstev smíšená)
-  20601 (popínavka stálezelená)
-  20600 (popínavka)

Legenda - Vegetační plošné prvky: Typ

	20603 (popínavka smíšená)
	20602 (popínavka opadavá)
	20900 (záhon růží)
	20700 (záhon letniček)
	21303 (nálet a nárost smíšený)
	21302 (nálet a nárost jehličnatý)
	21301 (nálet a nárost listnatý)
	21300 (nálet a nárost)
	21202 (přírodě blízké společenství vodní)
	21203 (přírodě blízké společenství luční)
	21200 (přírodě blízké společenství)
	21201 (přírodě blízké společenství stepní)
	20102 (živý plot tvarovaný jehličnatý)
	20103 (živý plot tvarovaný smíšený)
	20100 (živý plot tvarovaný)
	20101 (živý plot tvarovaný listnatý)
	20201 (živý plot netvarovaný listnatý)
	20200 (živý plot netvarovaný)
	20203 (živý plot netvarovaný smíšený)

Legenda - Vegetační plošné prvky: Typ

-  20202 (živý plot netvarovaný jehličnatý)
-  20304 (plocha keřů jehličnatá tvarovaná)
-  20305 (plocha keřů smíšená tvarovaná)
-  20306 (plocha keřů listnatá tvarovaná)
-  20300 (plocha keřů)
-  20301 (plocha keřů listnatá)
-  20302 (plocha keřů jehličnatá)
-  20303 (plocha keřů smíšená)
-  21800 (skupina stromů s podrostem keřů)
-  21801 (skupina stromů s podrostem keřů listnatá)
-  21802 (skupina stromů s podrostem keřů jehličnatá)
-  21803 (skupina stromů s podrostem keřů smíšená)
-  20800 (záhon trvalek)
-  21006 (předzahrádka s podílem trávy do 50% bez dřevnatých rostlin)
-  21007 (předzahrádka s podílem trávy do 30% s dřevnatými rostlinami)
-  21008 (předzahrádka s podílem trávy do 50% s dřevnatými rostlinami)
-  23000 (jiný porost)
-  23002 (plocha bez vegetačního krytu)
-  23003 (pole)

Legenda - Technické bodové prvky: Typ

 30750 (pružinová kolébačka)	 30108 (odpadkový koš plastový)
 30751 (pružinová lavice)	 30107 (odpadkový koš kovový)
 30701 (kolotoč)	 30106 (odpadkový koš litinový)
 31100 (sloupek)	 30105 (odpadkový koš kovový s pletivem)
 30500 (sušák)	 30104 (odpadkový koš kovový s betonovým krytem)
 31200 (sloup)	 30103 (odpadkový koš kovový s dřevěným krytem)
 30760 (skluzavka)	 30102 (odpadkový koš bez psích sáčků)
 30767 (šestihran)	 30101 (odpadkový koš včetně psích sáčků)
 30766 (trojhran)	 30100 (odpadkový koš)
 31703 (kanalizační vpust betonová)	 31400 (poštovní schránka)
 30769 (čtyřhran)	 30770 (herní sestava)
 30768 (otočný talíř)	 31900 (rozvaděč)
 31700 (kanalizační vpust)	 30600 (drobné stavba)
 31010 (lampa veřejného osvětlení na semaforu)	 30601 (přístřešek)
 30900 (dopravní značka)	 30602 (pergola)
 31704 (kanalizační vpust plastová)	 30603 (altán)
 31500 (poklop)	 30604 (chalupa)
 31501 (kanalizační poklop)	 30605 (bouda)
 31502 (jiný kryt)	 31004 (lampa veřejného osvětlení výložníková)







Legenda - Technické bodové prvky: Typ

 31007 (lampa veřejného osvětlení výložníková (4 svítidla))	 30470 (lavička dvoustranná)
 30702 (malý kolotoč ke stání)	 31304 (branka)
 31009 (lampa veřejného osvětlení na domě (2 svítidla))	 31305 (fitness)
 31008 (lampa veřejného osvětlení na domě)	 31302 (basketbalový koš)
 31005 (lampa veřejného osvětlení výložníková (2 svítidla))	 31303 (sloupky na uchycení sítě)
 30700 (herní prvek)	 31300 (sportovní vybavenost)
 30703 (malý kolotoč k sezení)	 31301 (stůl na stolní tenis)
 31006 (lampa veřejného osvětlení výložníková (3 svítidla))	 30712 (houpačka vahadlová dvoumístná)
 31001 (lampa veřejného osvětlení sadová)	 30713 (houpačka závěsná)
 30704 (kolotoč certifikovaný)	 30710 (houpačka)
 31003 (lampa veřejného osvětlení sadová (4 svítidla))	 30711 (houpačka vahadlová)
 31000 (lampa veřejného osvětlení)	 30301 (orientační tabule s elektronikou)
 31801 (stojan na kola)	 30300 (orientační tabule)
 31002 (lampa veřejného osvětlení sadová (2 svítidla))	 30303 (informační tabule)
 32000 (kabelová spojka)	 30302 (provozní řád)
 31800 (ostatní)	 30781 (šplhací zahrada)
 30200 (klepač)	 30780 (šplhací souprava)
 30472 (lavička bez opěradla)	 30783 (polygon)
 30471 (lavička s kovovými nohami)	 30782 (šplhací stěna)

























Legenda - Technické bodové prvky: Typ

 30785 (bradla)	 30401 (lavička celodřevěná)
 30784 (šplhadlo)	 30120 (kontejner)
 30787 (domeček)	 30721 (herní prvek bez skluzavky)
 30786 (hrazda)	 30720 (herní prvek se skluzavkou)
 30789 (tabule)	 30806 (plastika)
 30788 (otáčedlo)	 30730 (prolézačka)
 30705 (kolotoč necertifikovaný)	 30731 (prolézačka certifikovaná)
 31020 (slavnostní osvětlení)	 30732 (prolézačka necertifikovaná)
 31702 (kanalizační vstup ocelová)	 31601 (kohout vodovodu)
 30793 (lezecká stěna)	 31600 (hydrant)
 30790 (dřevěná věž)	 30403 (lavička s betonovými nohami)
 31701 (kanalizační vstup litinová)	 30715 (trampolína)
 30796 (lanovka)	 30771 (lanová herní sestava)
 30797 (stříška)	 30772 (herní sestava se skluzem/houpačkou)
 30794 (kladina)	 30800 (umělecký prvek)
 30799 (šplhací tyče)	 30801 (socha)
 33500 (spojka kabeláže)	 31210 (hodiny na sloupu)
 30402 (lavička celodřevěná atypická)	 31306 (skate prvek)
 30400 (lavička)	 32100 (stůl)


Legenda - Technické bodové prvky: Typ

-  32101 (sedátko)
-  30110 (popelník)
-  30606 (mobilní toaleta)
-  30730 (prolézačka)
-  30802 (drobná sakrální stavba)
-  31602 (vodotrysk)

Legenda - Vegetační bodové prvky: Typ

	10303 (mobilní zeleň s trvalým zdobným krytem)		11007 (trvalka)
	10302 (mobilní zeleň trvalá)		11006 (růže)
	10301 (mobilní zeleň dočasná)		11005 (popínavá rostlina)
	10300 (mobilní zeleň)		11004 (ostatní)
	10101 (strom listnatý)		12000 (plánovaná výsadba)
	10100 (strom)		
	10102 (strom jehličnatý)		
	11018 (nálet dřevin a nárost dřevin-bodový)		
	10206 (keř listnatý tvarovaný)		
	10204 (keř listnatý opadavý)		
	10205 (keř listnatý stálezelený)		
	10202 (solitérní keř jehličnatý)		
	10203 (keř jehličnatý tvarovaný)		
	10200 (solitérní keř)		
	10201 (solitérní keř listnatý)		
	11003 (letnička)		
	11002 (kapradina)		
	11001 (dvouletka)		
	11000 (cibulovina, hlíznatá)		


Šonov(1:1500) - Klad listů (1:33468)

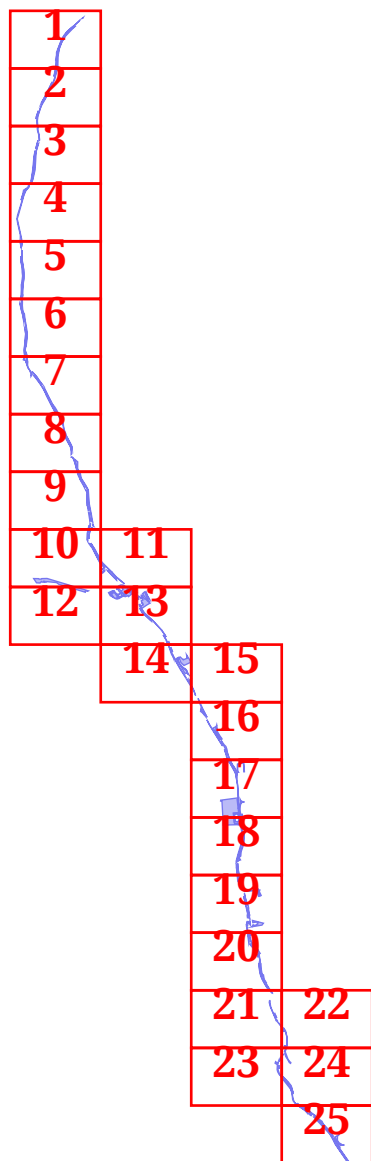

Šonov(1:1500), 1/25



Šonov(1:1500), 2/25

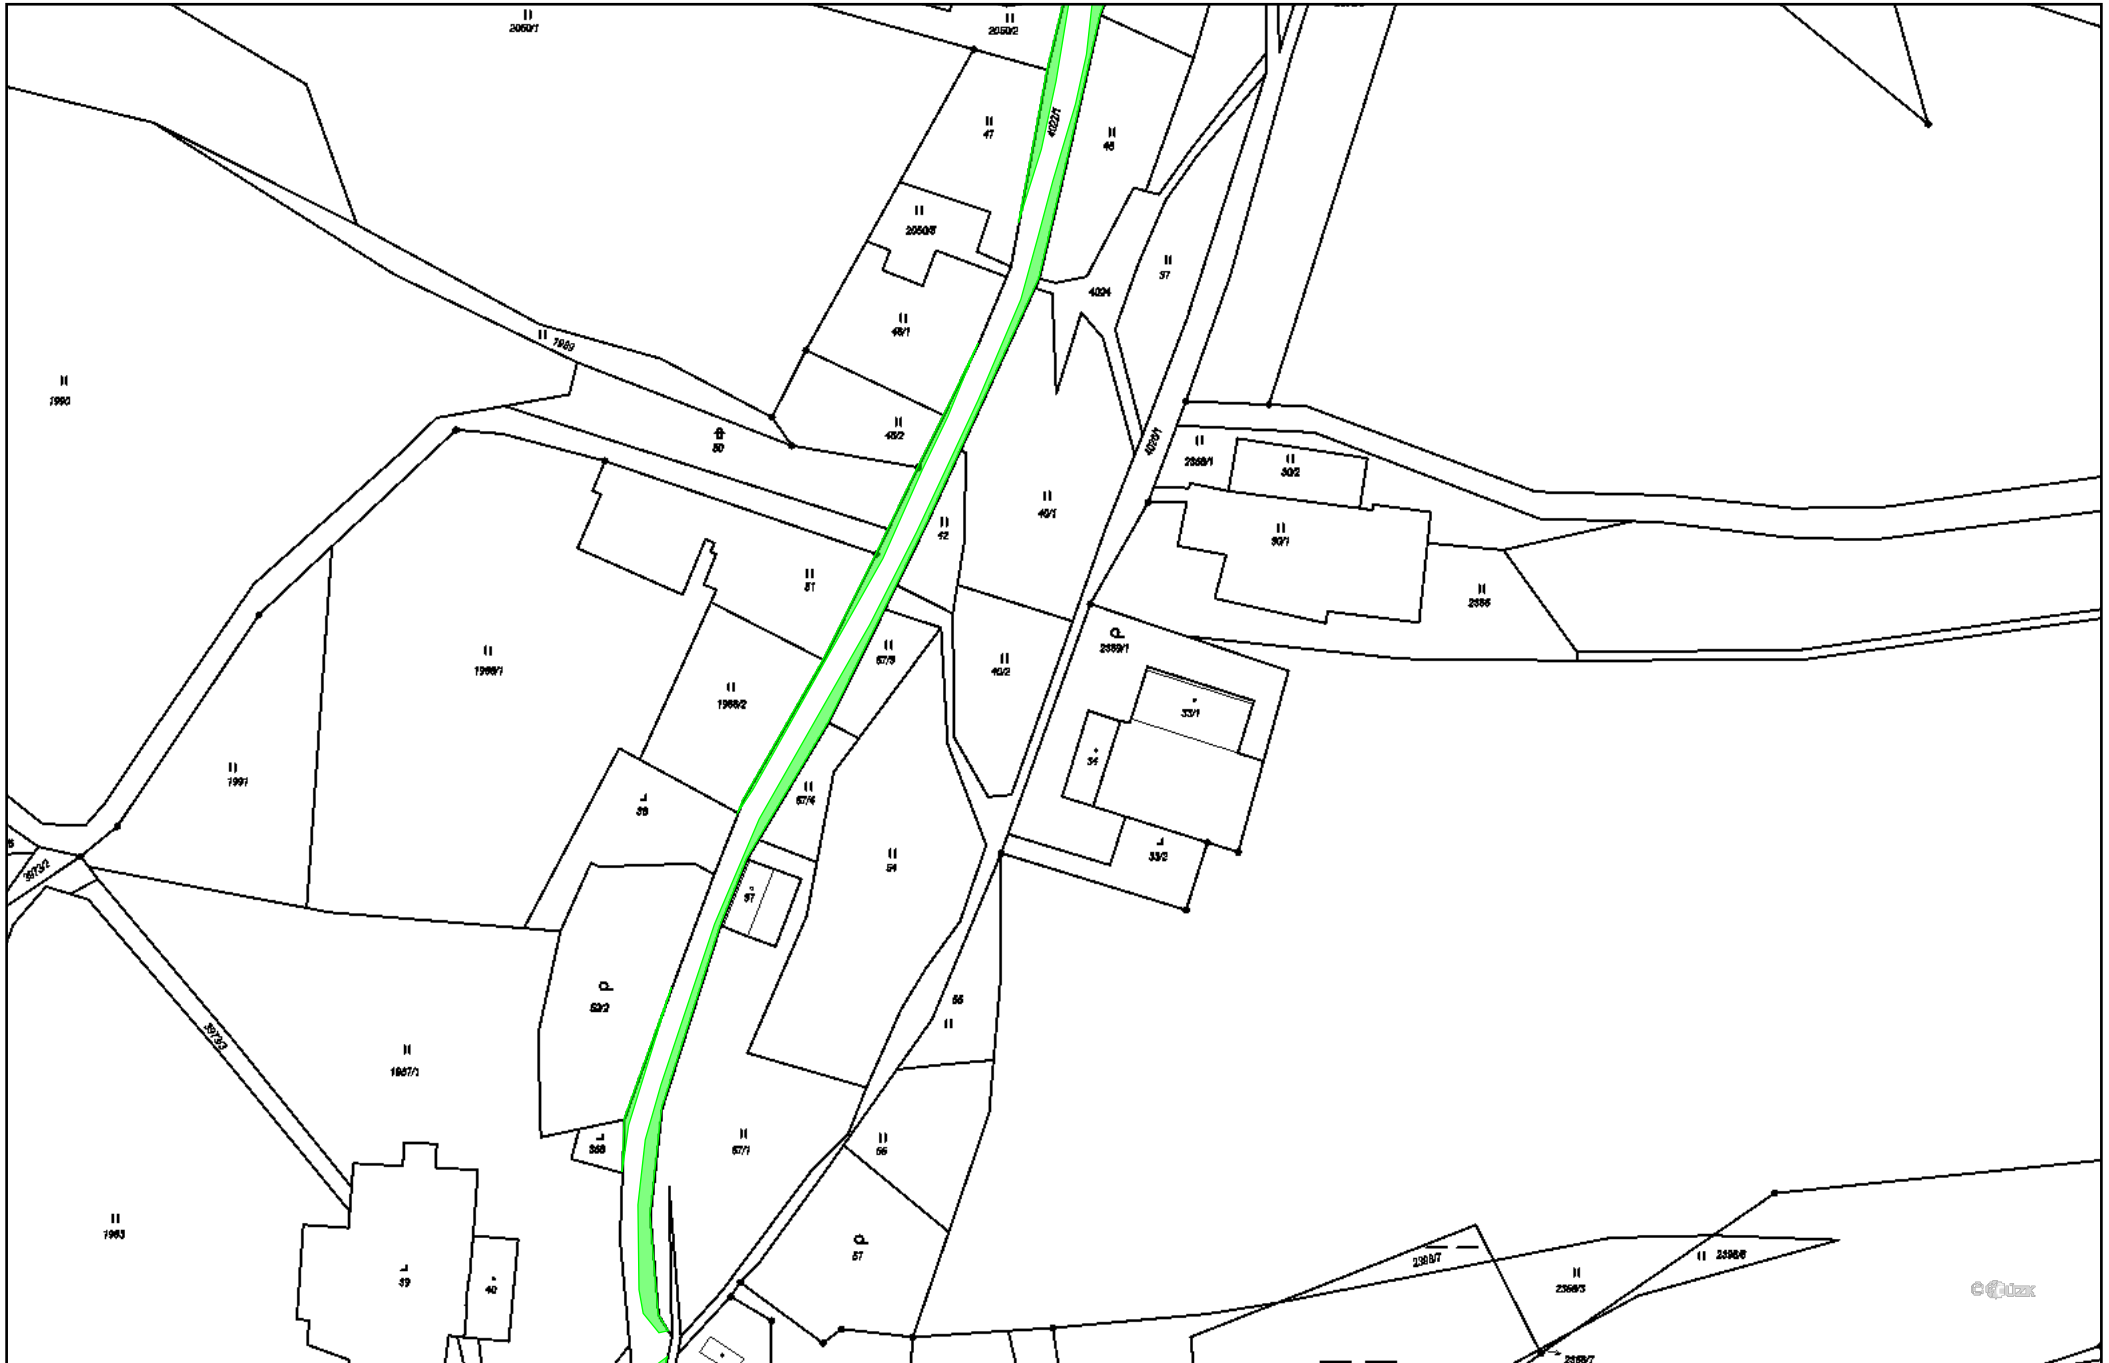

Šonov(1:1500), 3/25



Šonov(1:1500), 4/25



Šonov(1:1500), 5/25




Šonov(1:1500), 6/25



Šonov(1:1500), 7/25



Šonov(1:1500), 8/25

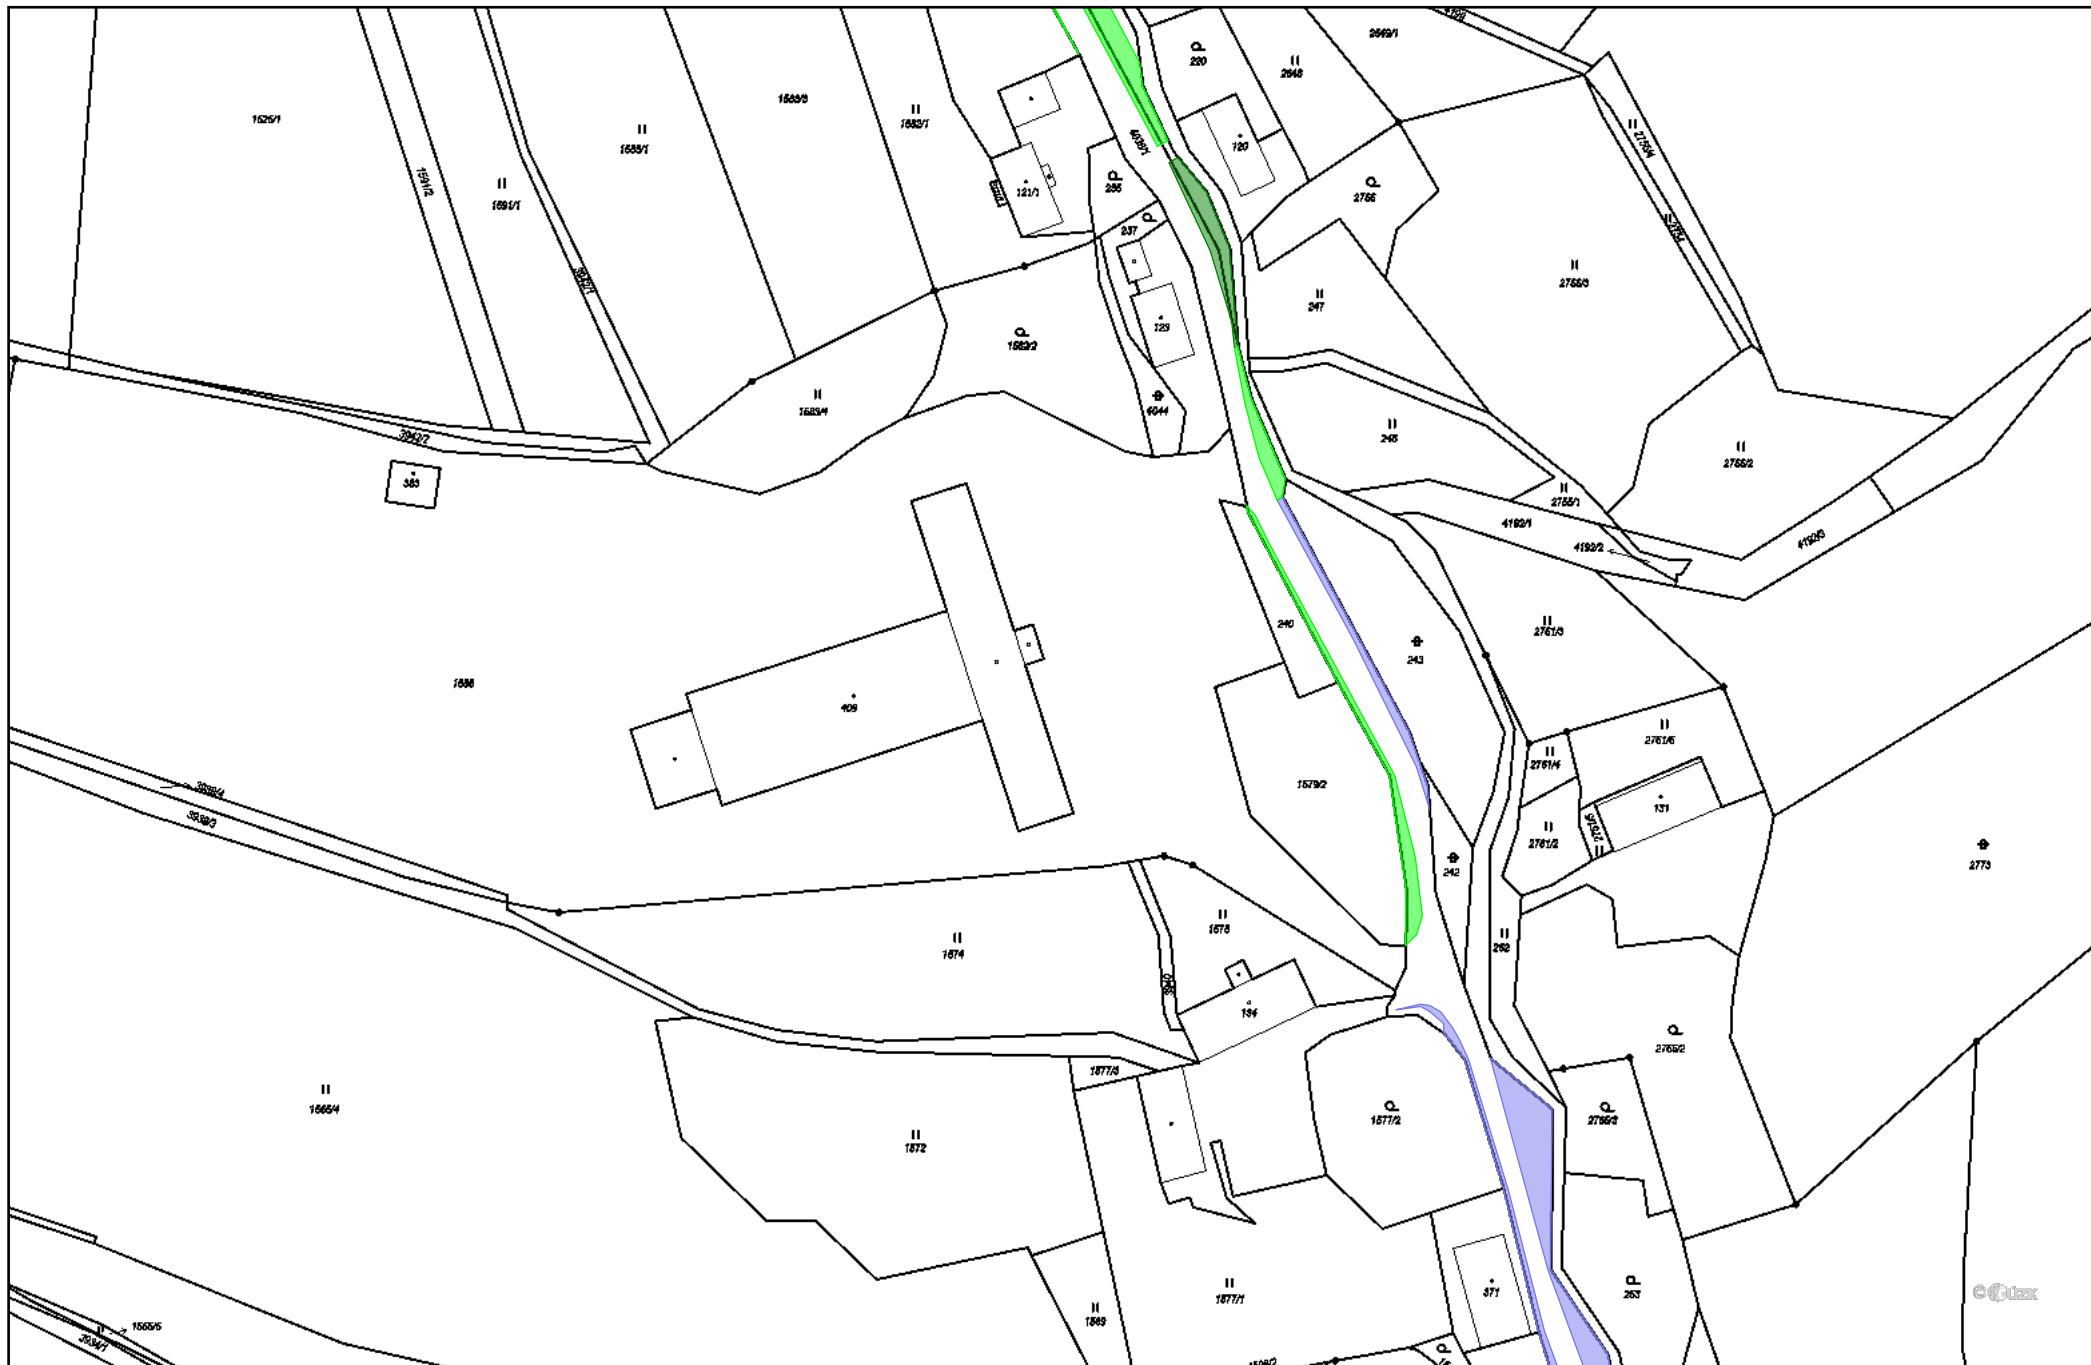


Šonov(1:1500), 9/25



Šonov(1:1500), 10/25




Šonov(1:1500), 11/25

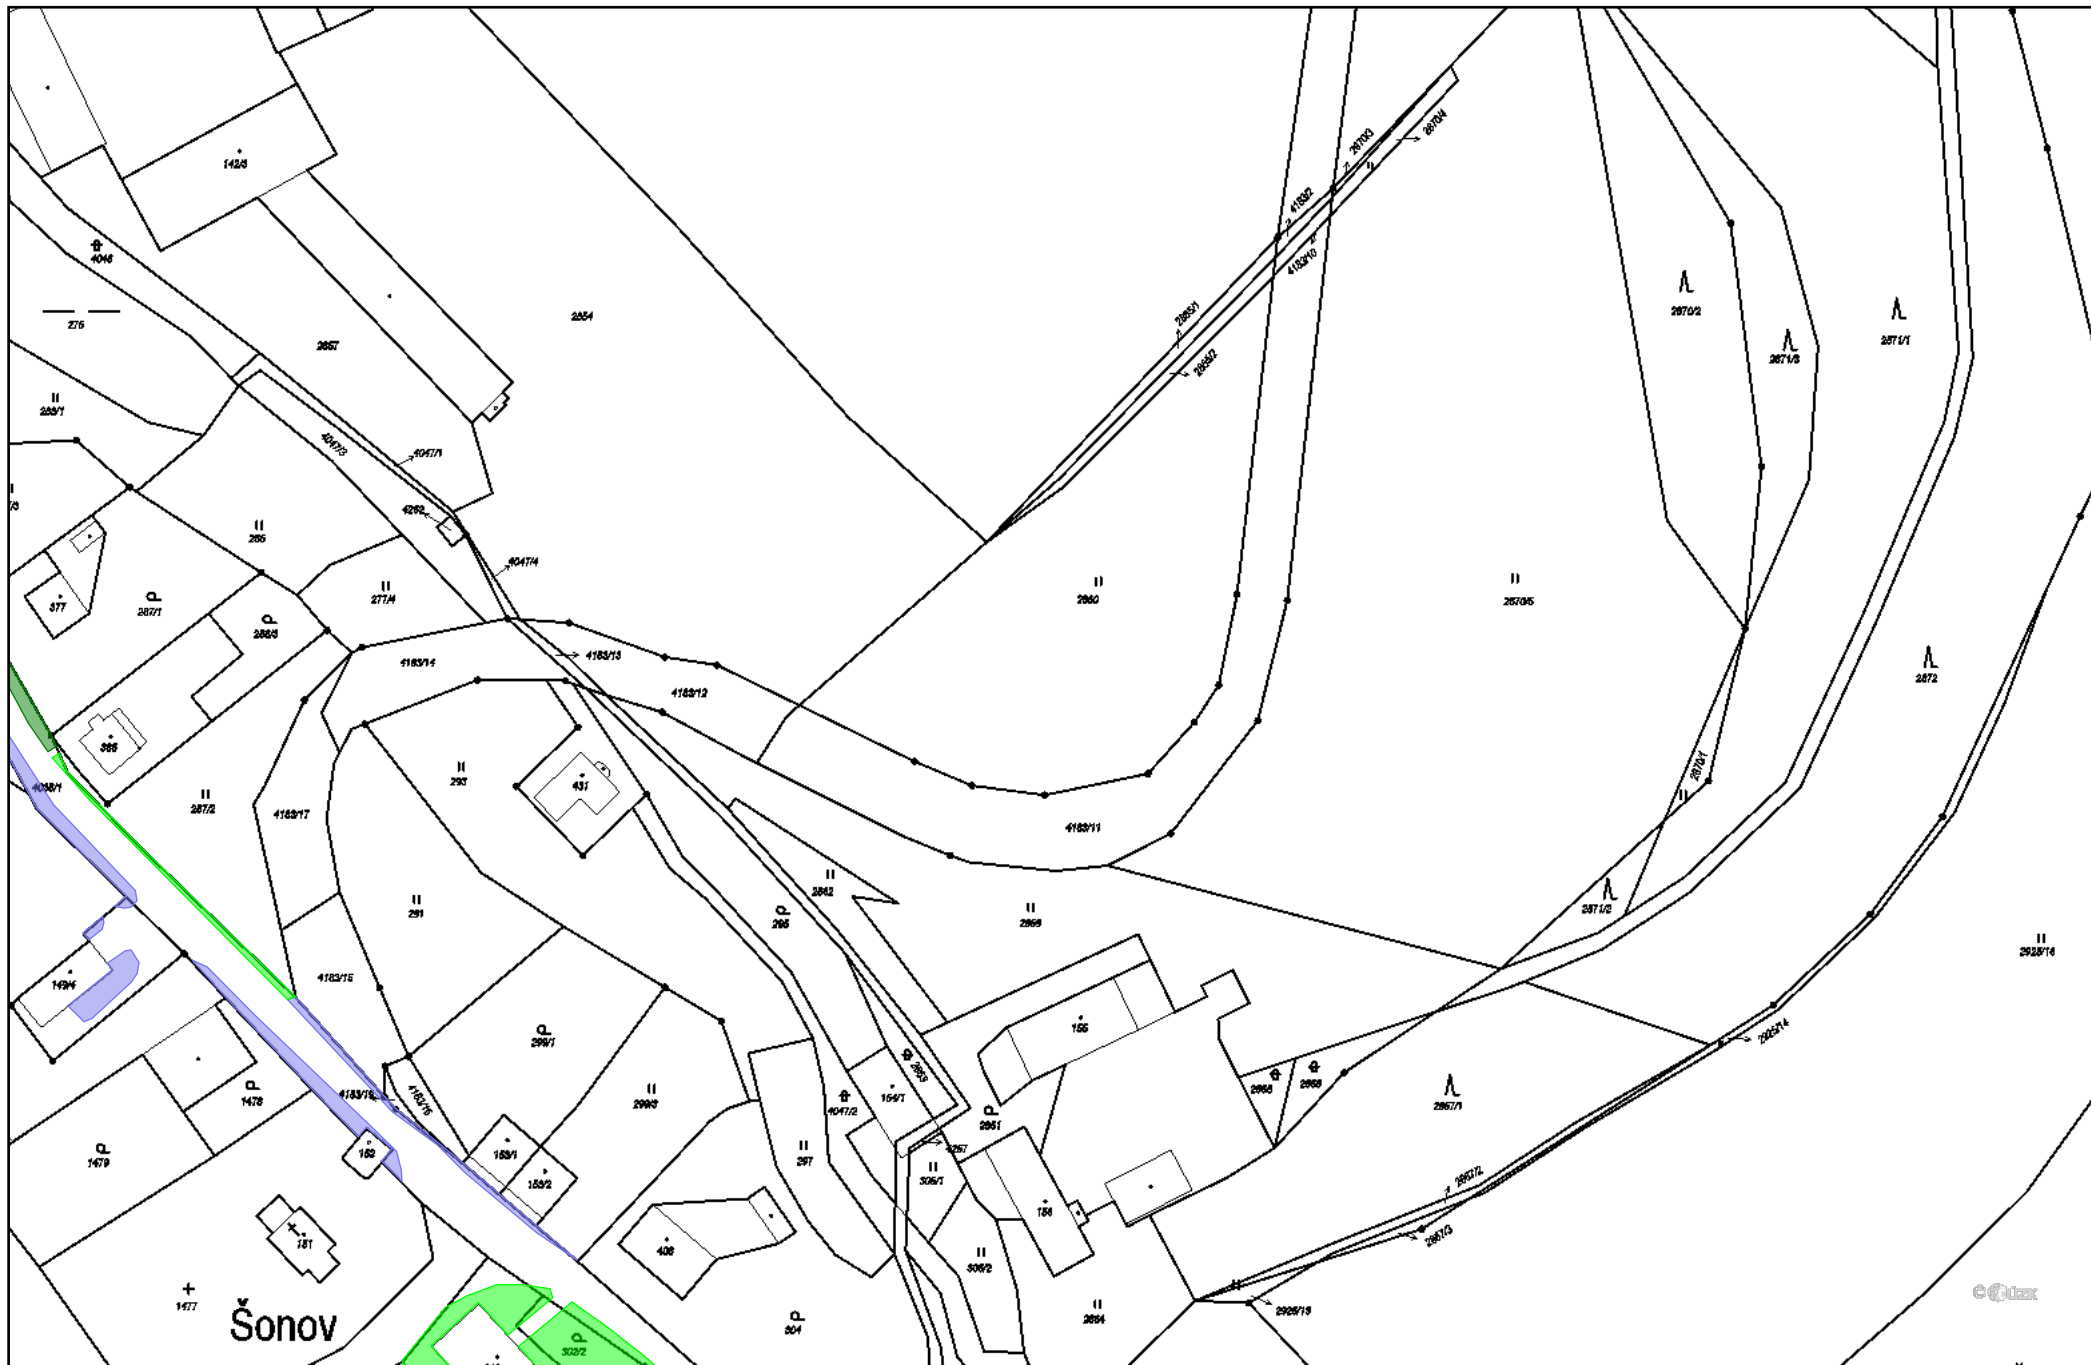

Šonov(1:1500), 12/25



Šonov(1:1500), 13/25

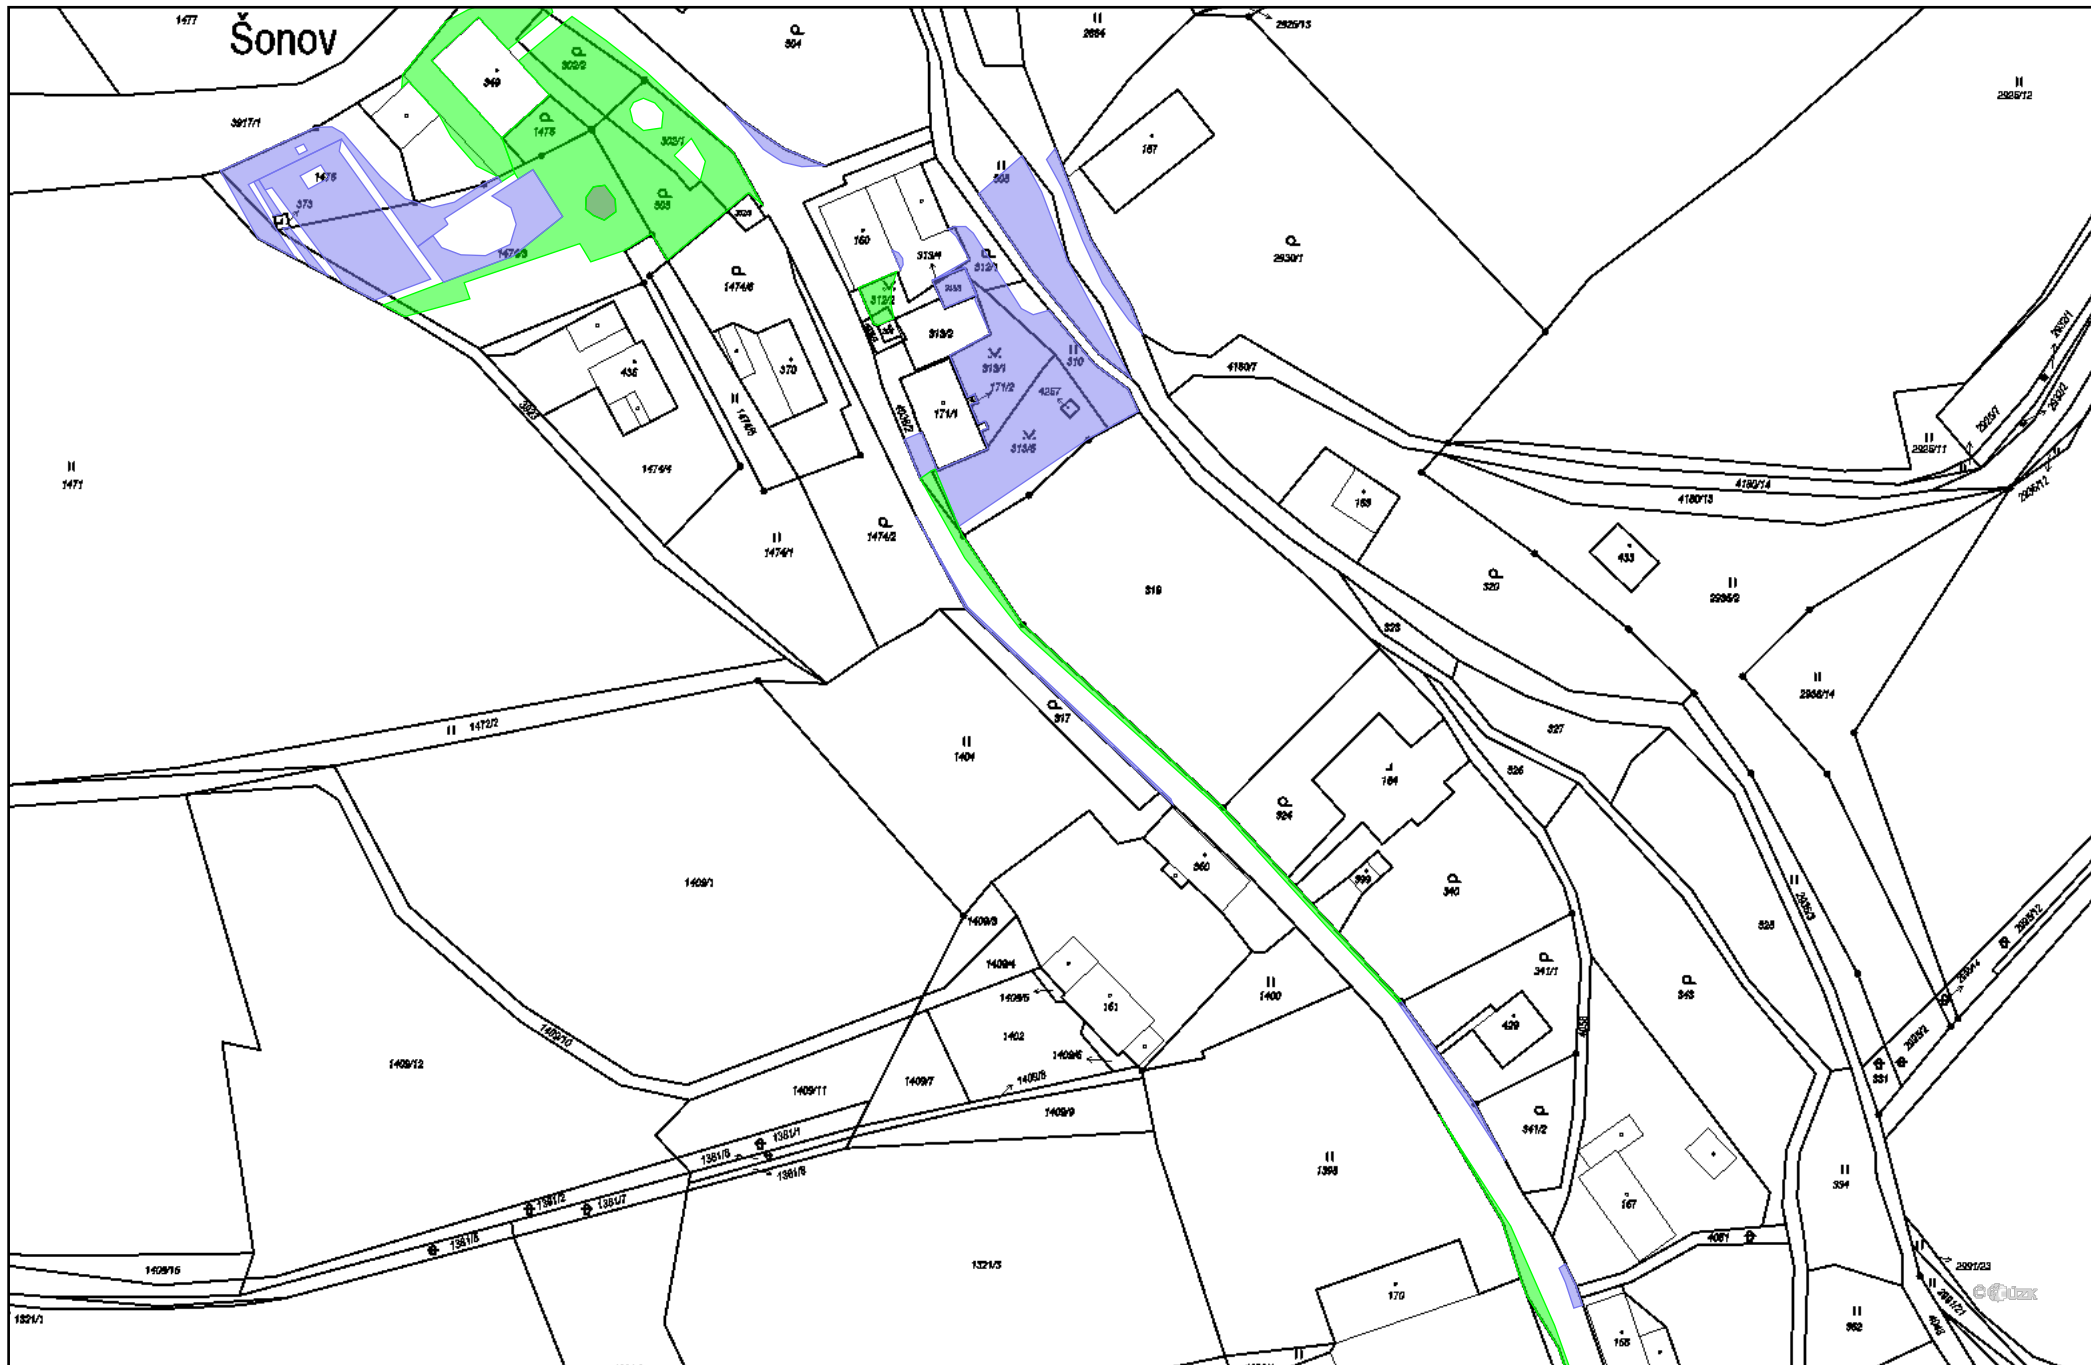

Šonov(1:1500), 14/25




Šonov(1:1500), 15/25



Šonov(1:1500), 16/25



Šonov(1:1500), 17/25

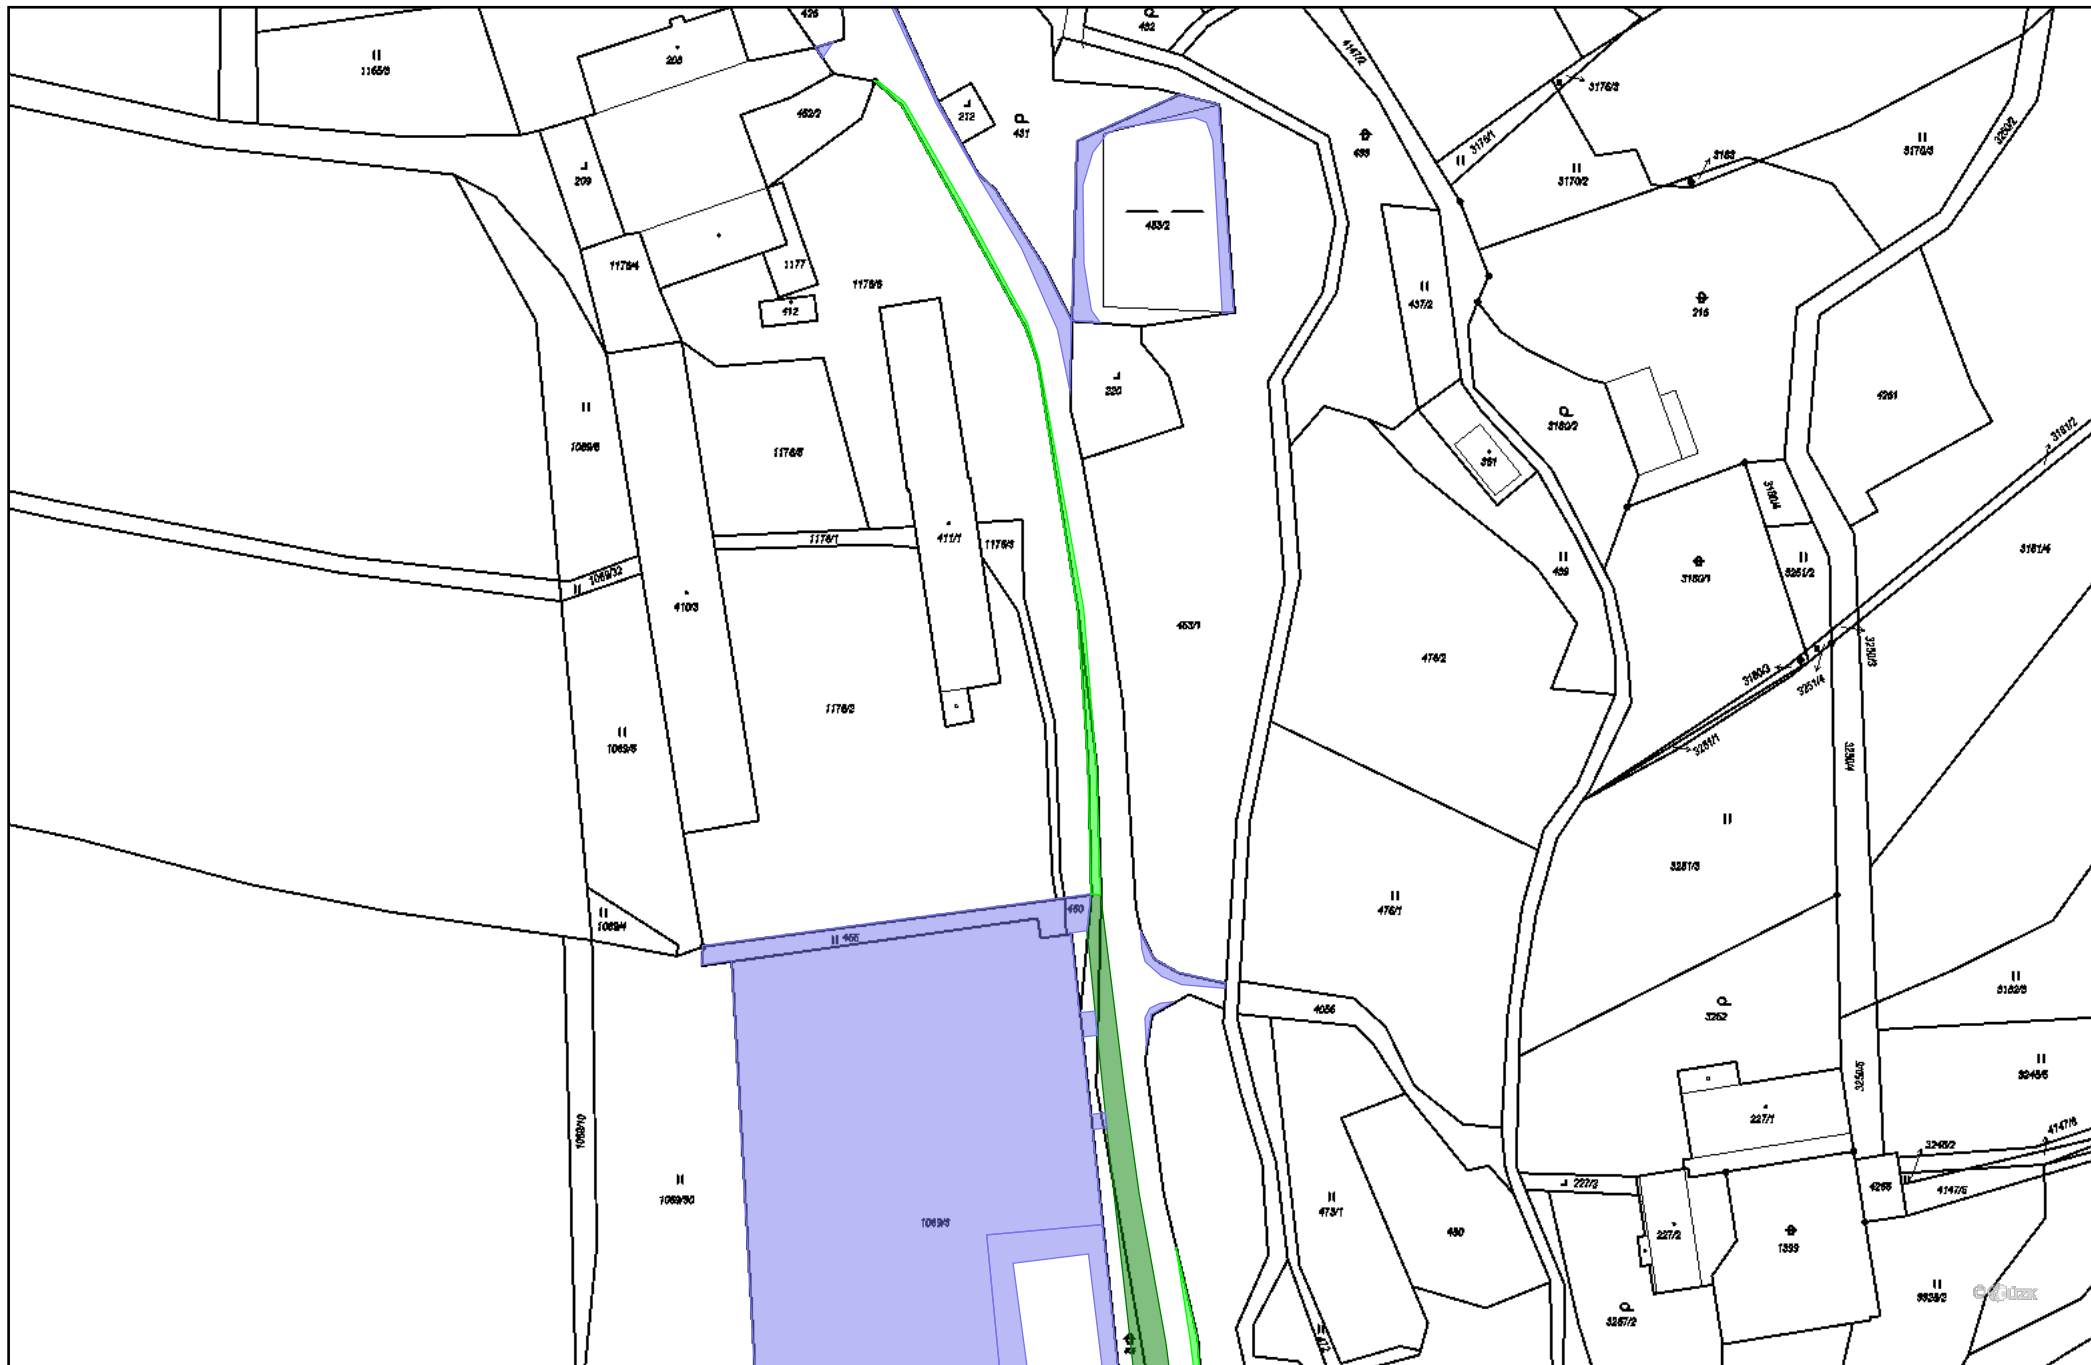


Šonov(1:1500), 19/25



Šonov(1:1500), 20/25




Šonov(1:1500), 21/25

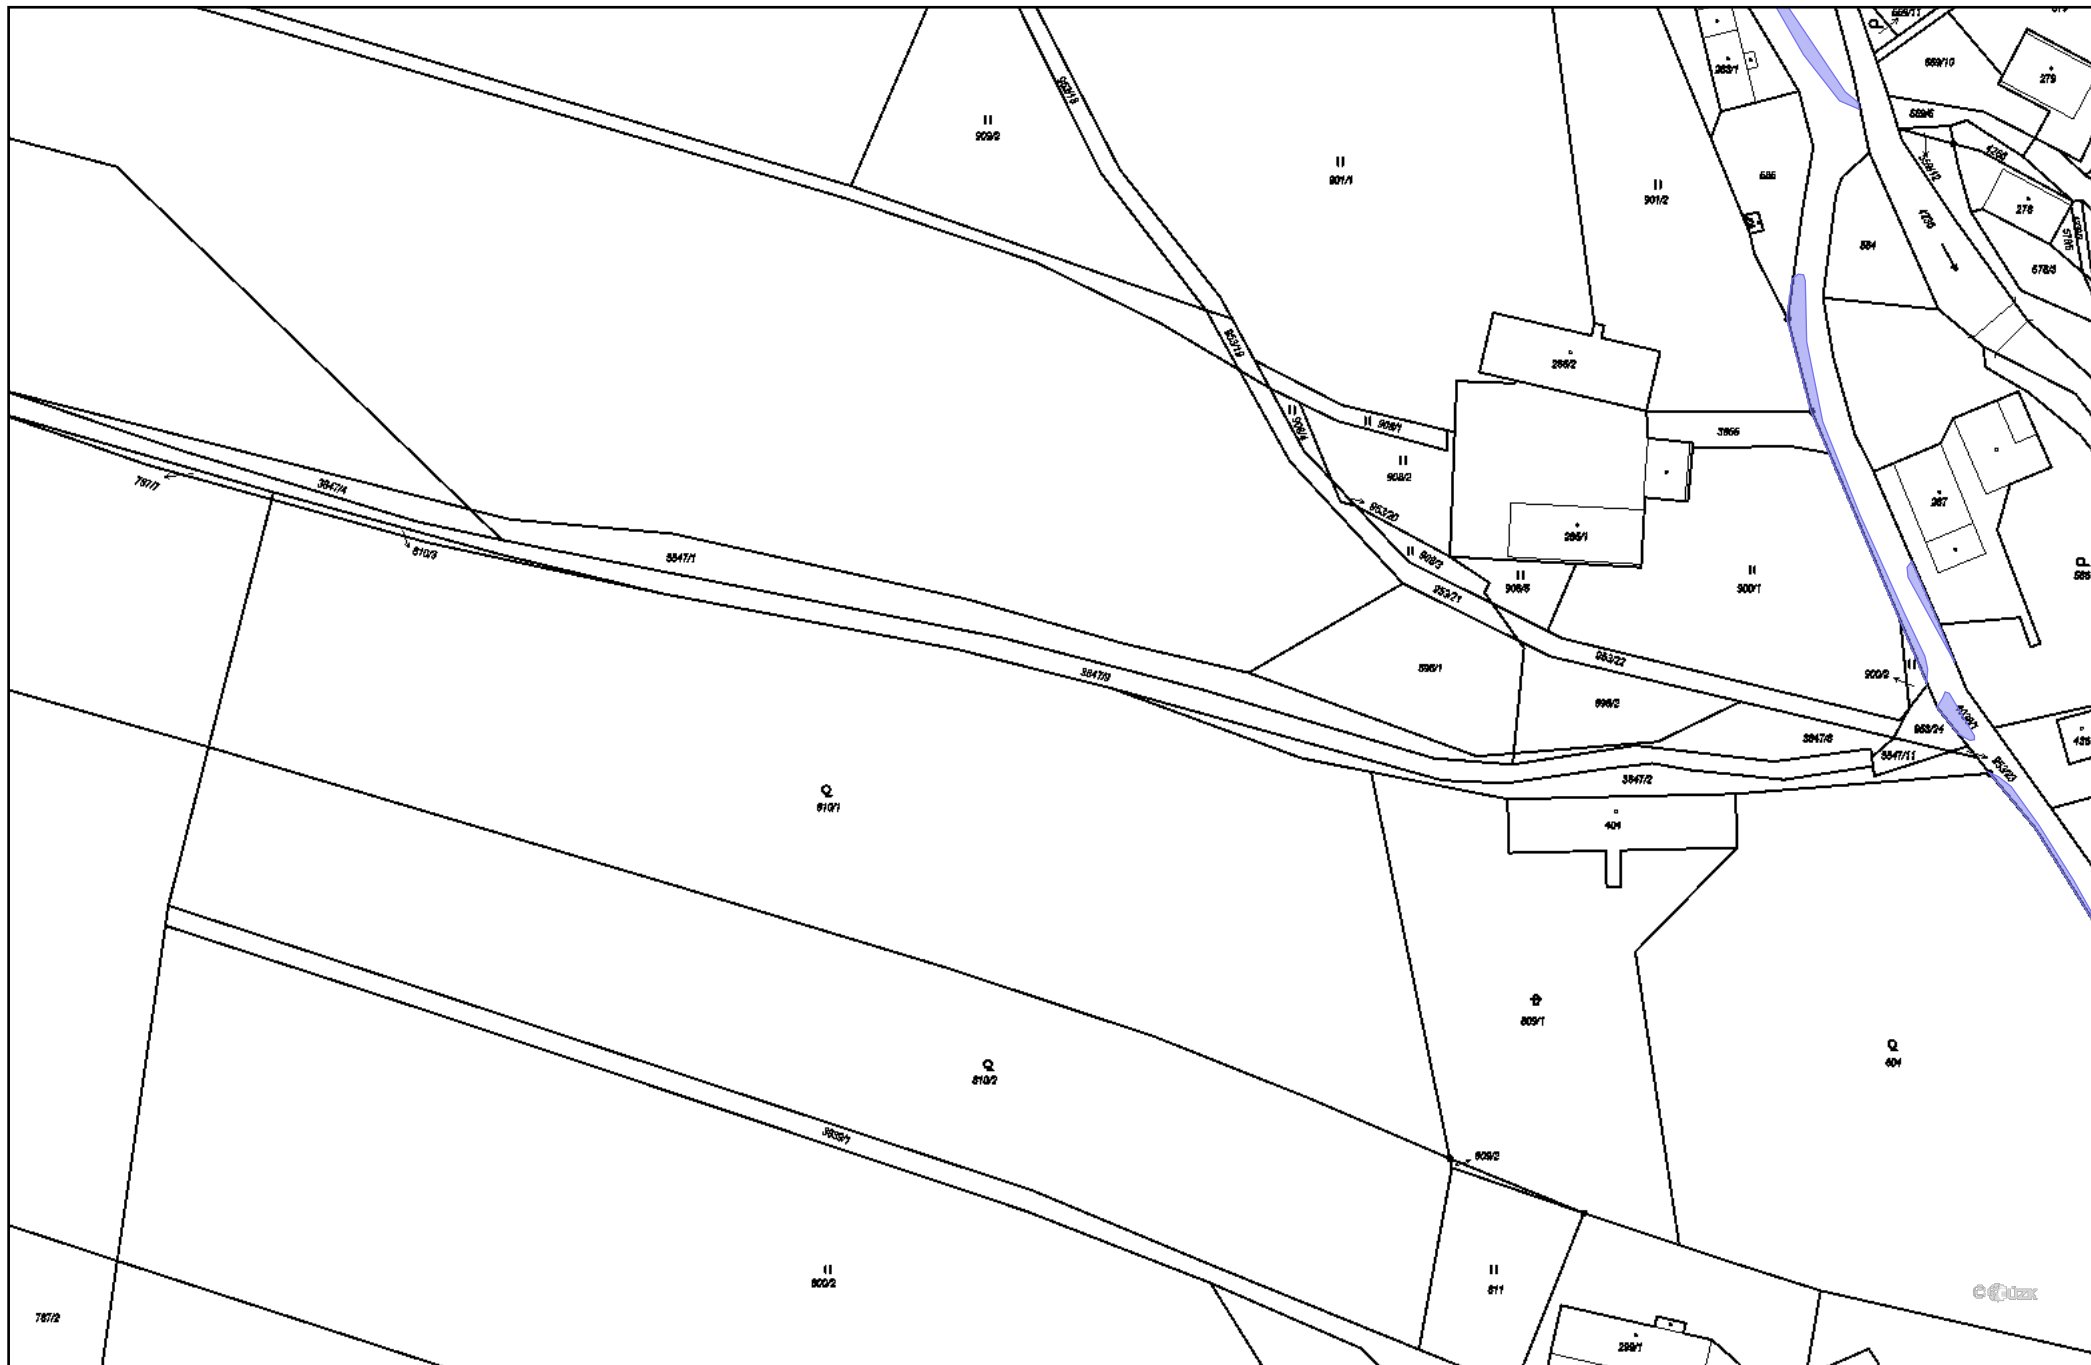

Šonov(1:1500), 22/25



Šonov(1:1500), 23/25

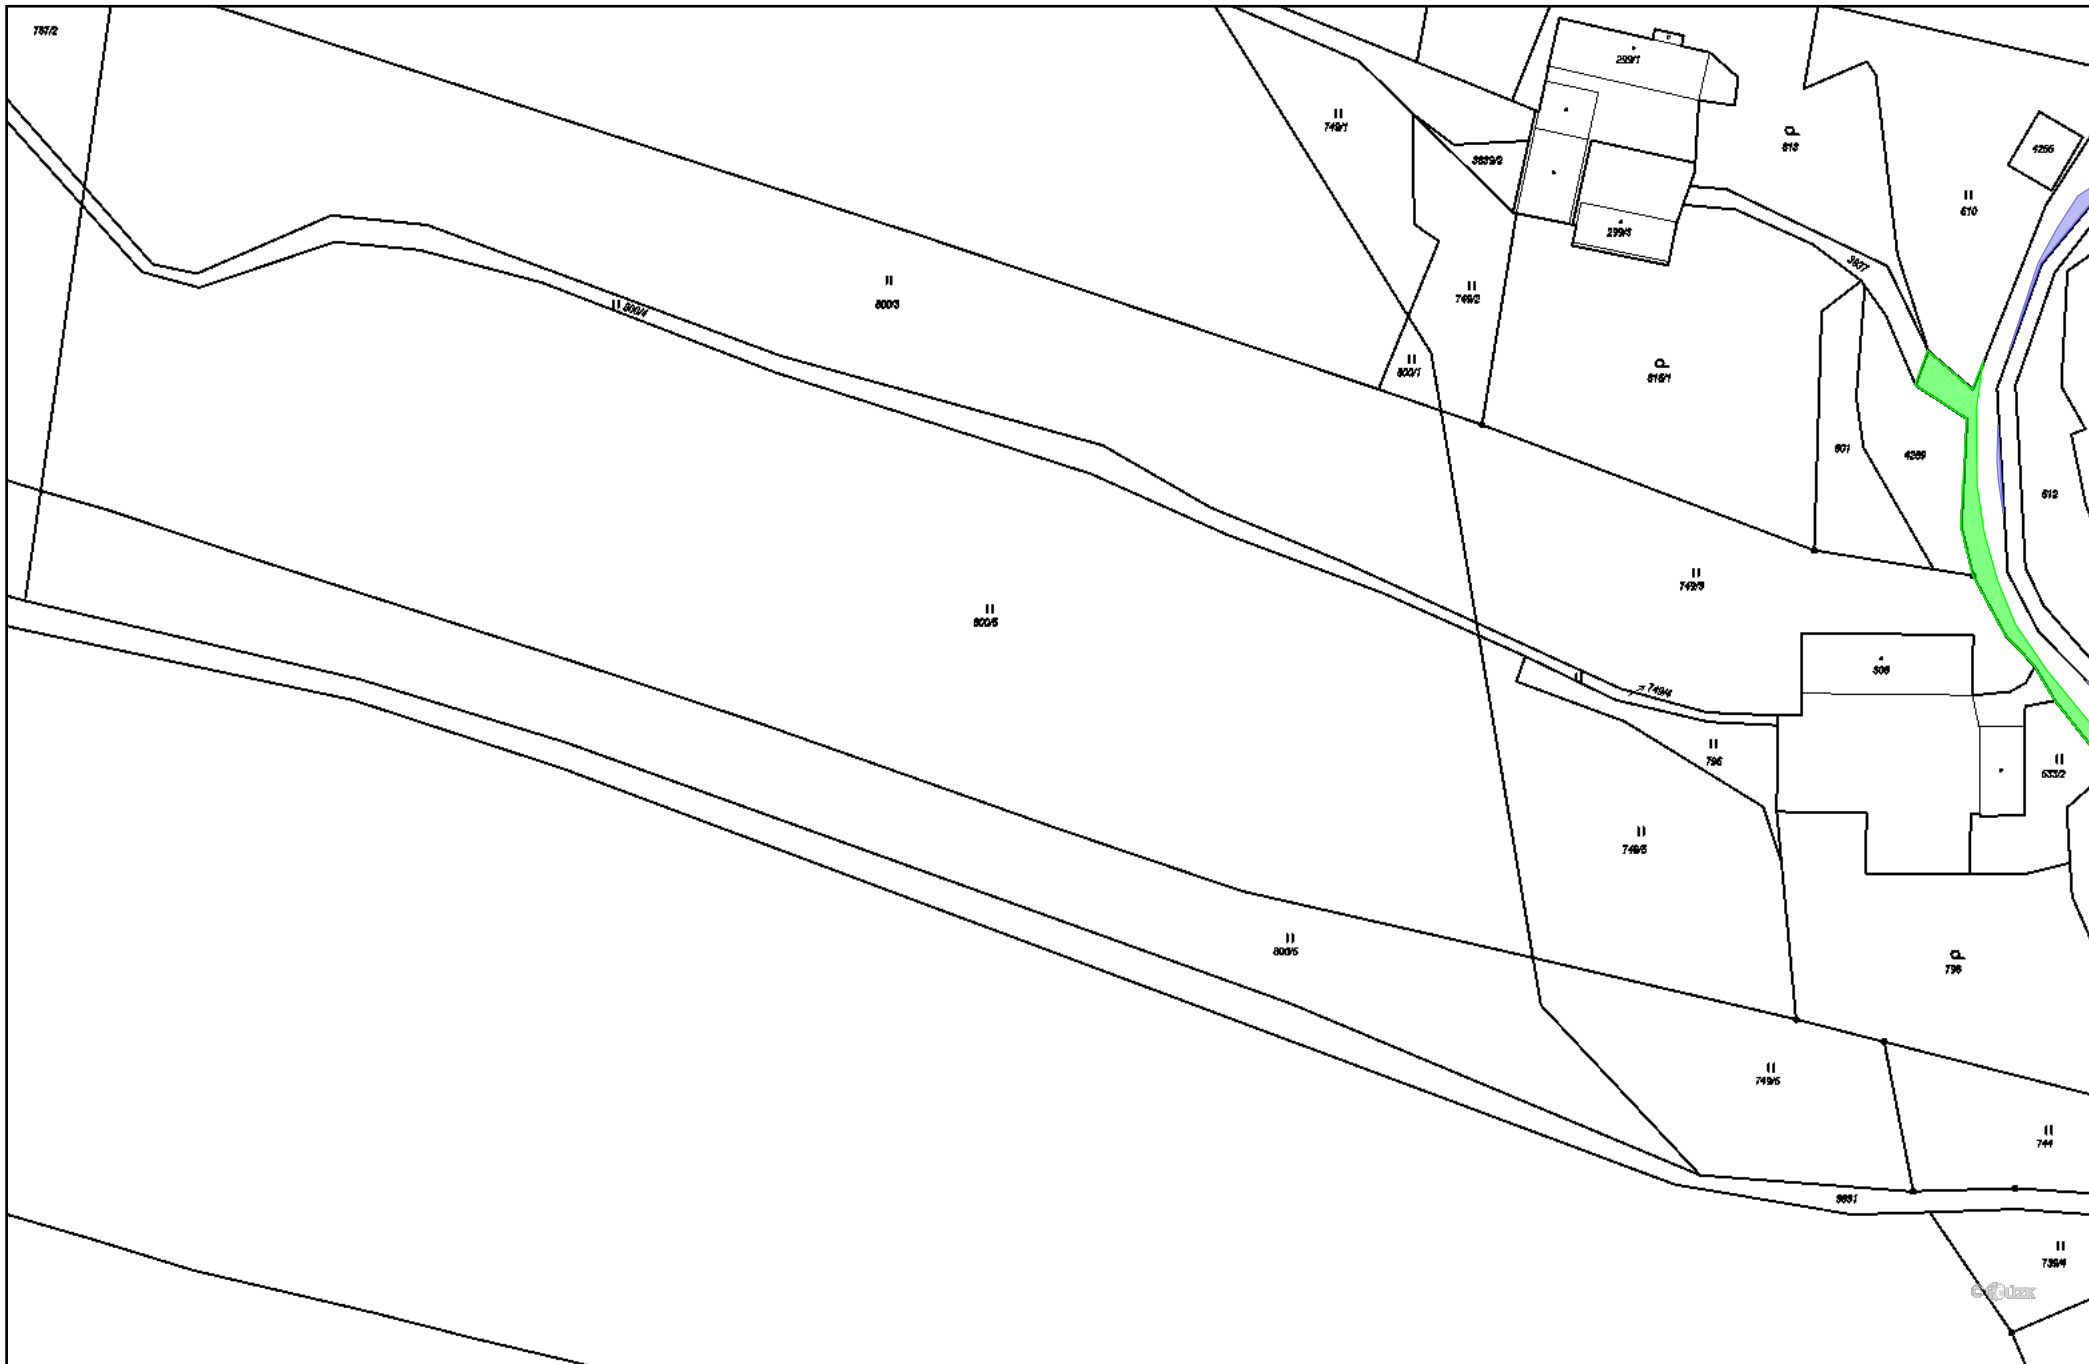

Šonov(1:1500), 24/25



Šonov(1:1500), 25/25

